


L' Adress' Parc

Zac Eco-quartier Secteur 2 Ilots 1A/1B 38140 CROLLES

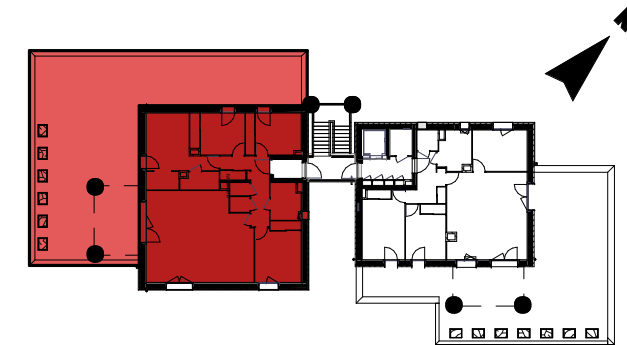

Plan de situation



Bâtiment	N°	Etage	Type
C	C 302	Niv 3	T5

Tableau des surfaces habitables

Séjour/cuisine	40.54 m ²
Ch.1	15.42 m ²
Ch.2	9.83 m ²
Ch.3	10.10 m ²
Ch.4	12.01 m ²
SdB 1	4.85 m ²
SdB 2	2.90 m ²
Wc	1.18 m ²
Cellier	1.42 m ²
Entrée/dgt.	8.83 m ²
Total des surfaces habitables	107.06 m²

Tableau des surfaces annexes


Terrasse	(environ)	130 m ²
----------	-----------	--------------------

PLAN DE VENTE C 302

Publié le : 05/03/2020

Indice : Provisoire


Architecte :

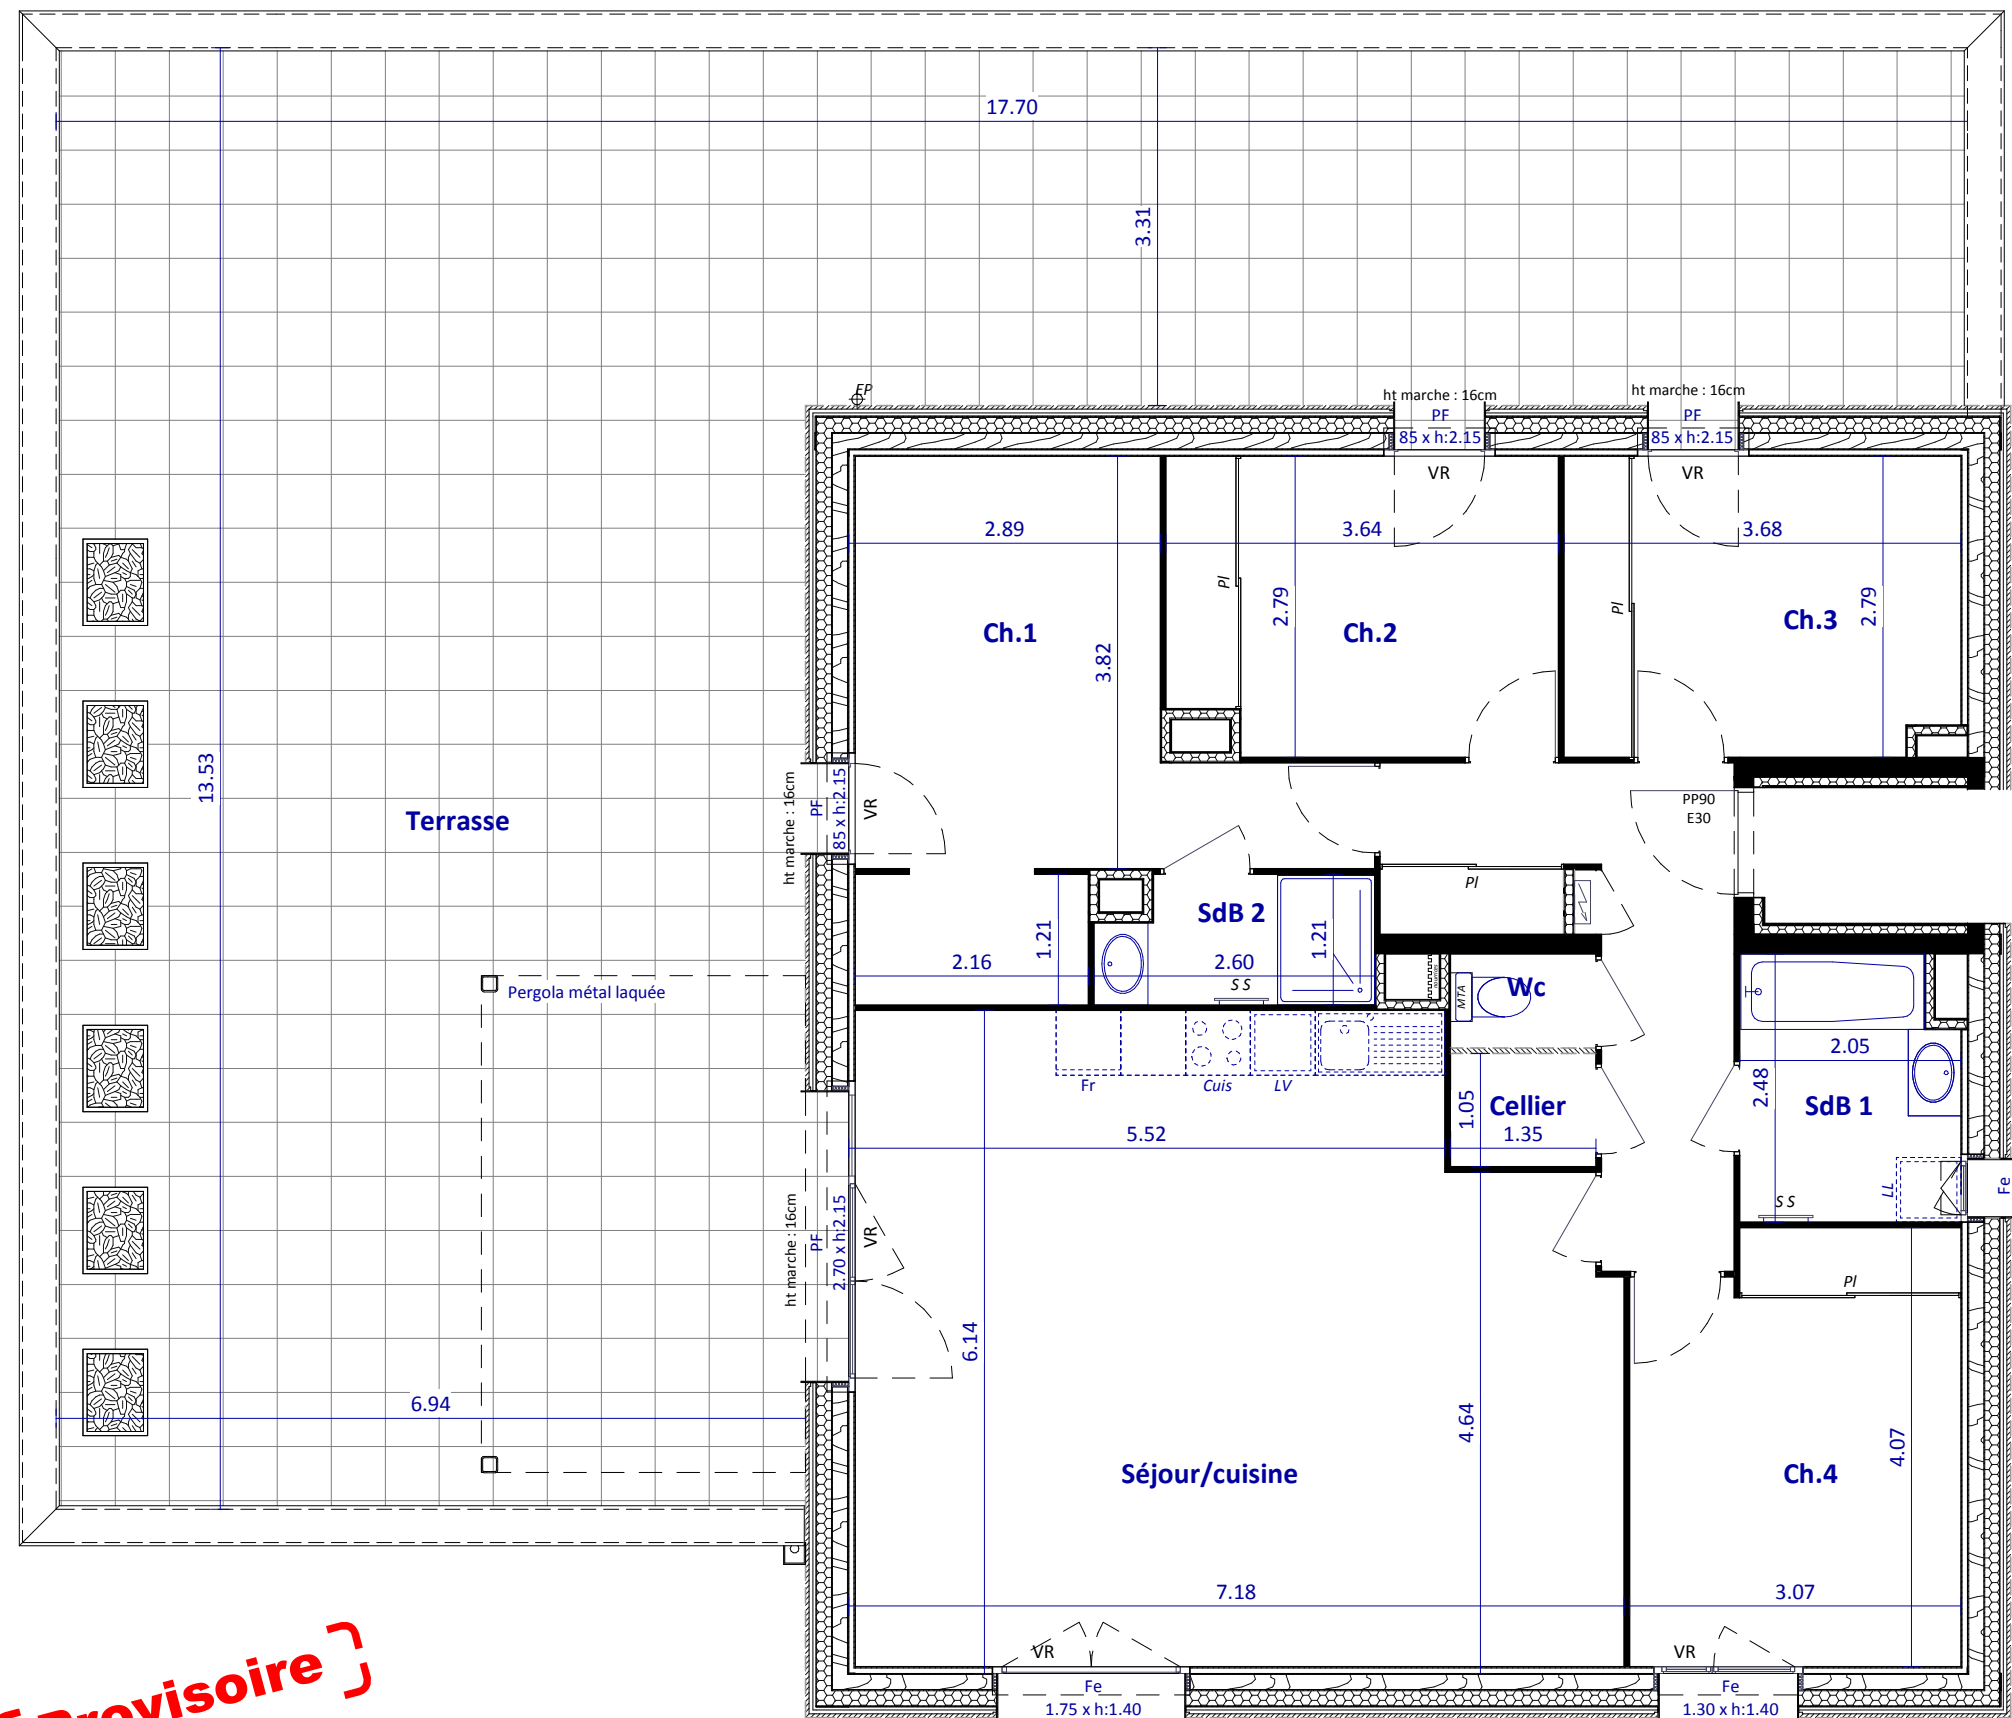

Provisoire

Légende :

PI	Placard	L.V.	Lave vaisselle	Fe	Fenêtre		Nourrices		Faux-plafond Soffite
TA	Tableau abonné	Fr	Réfrigérateur	PF	Porte-fenêtre		Sèche-serviette		
L.L.	Lave linge	Cuis	Cuisson	VR	Volet roulant		Module thermique d'appart.		

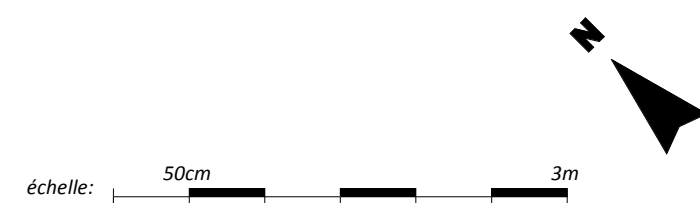

NOTA : Les surfaces indiquées et les cotes sont approximatives, elles peuvent varier de plus ou moins 5%. Des modifications sont susceptibles d'être apportées à ce plan en fonction des nécessités techniques de la réalisation tant en ce qui concerne les dimensions libres que les équipements. Les retombées, soffites, faux-plafonds, canalisations, radiateurs peuvent ne pas être systématiquement représentés. Les éléments d'équipements et de plantations sont donnés à titre indicatif (lave-linge...) et ne sont pas fournis. La surface et configuration précise des lots seront établis ultérieurement. Les surfaces de rangement sont comprises dans les surfaces des pièces correspondantes. Perspectives non contractuelles.