


L' Adress' Parc

Zac Eco-quartier Secteur 2 Ilots 1A/1B 38140 CROLLES

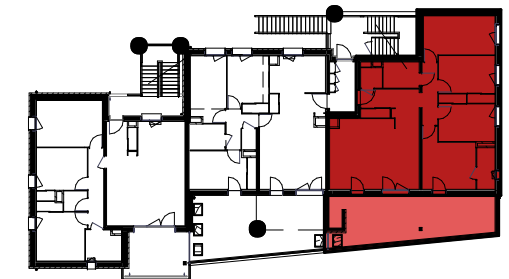

Plan de situation

Bâtiment	N°	Etage	Type
D	D 101	Niv 1	T5

Tableau des surfaces habitables

Séjour/cuisine	30.35 m ²
Ch.1	12.17 m ²
Ch.2	10.53 m ²
Ch.3	10.53 m ²
Ch.4	12.64 m ²
SdB 1	4.13 m ²
SdB 2	3.34 m ²
Wc	1.92 m ²
Entrée/dgt.	4.13 m ²
Dgt.	4.32 m ²
Total des surfaces habitables	94.05 m²

Tableau des surfaces annexes


Cellier CD2	4.48 m ²
Terrasse	32.68 m ²

PLAN DE VENTE D 101

Publié le : 05/03/2020

Indice : Provisoire

Architecte :

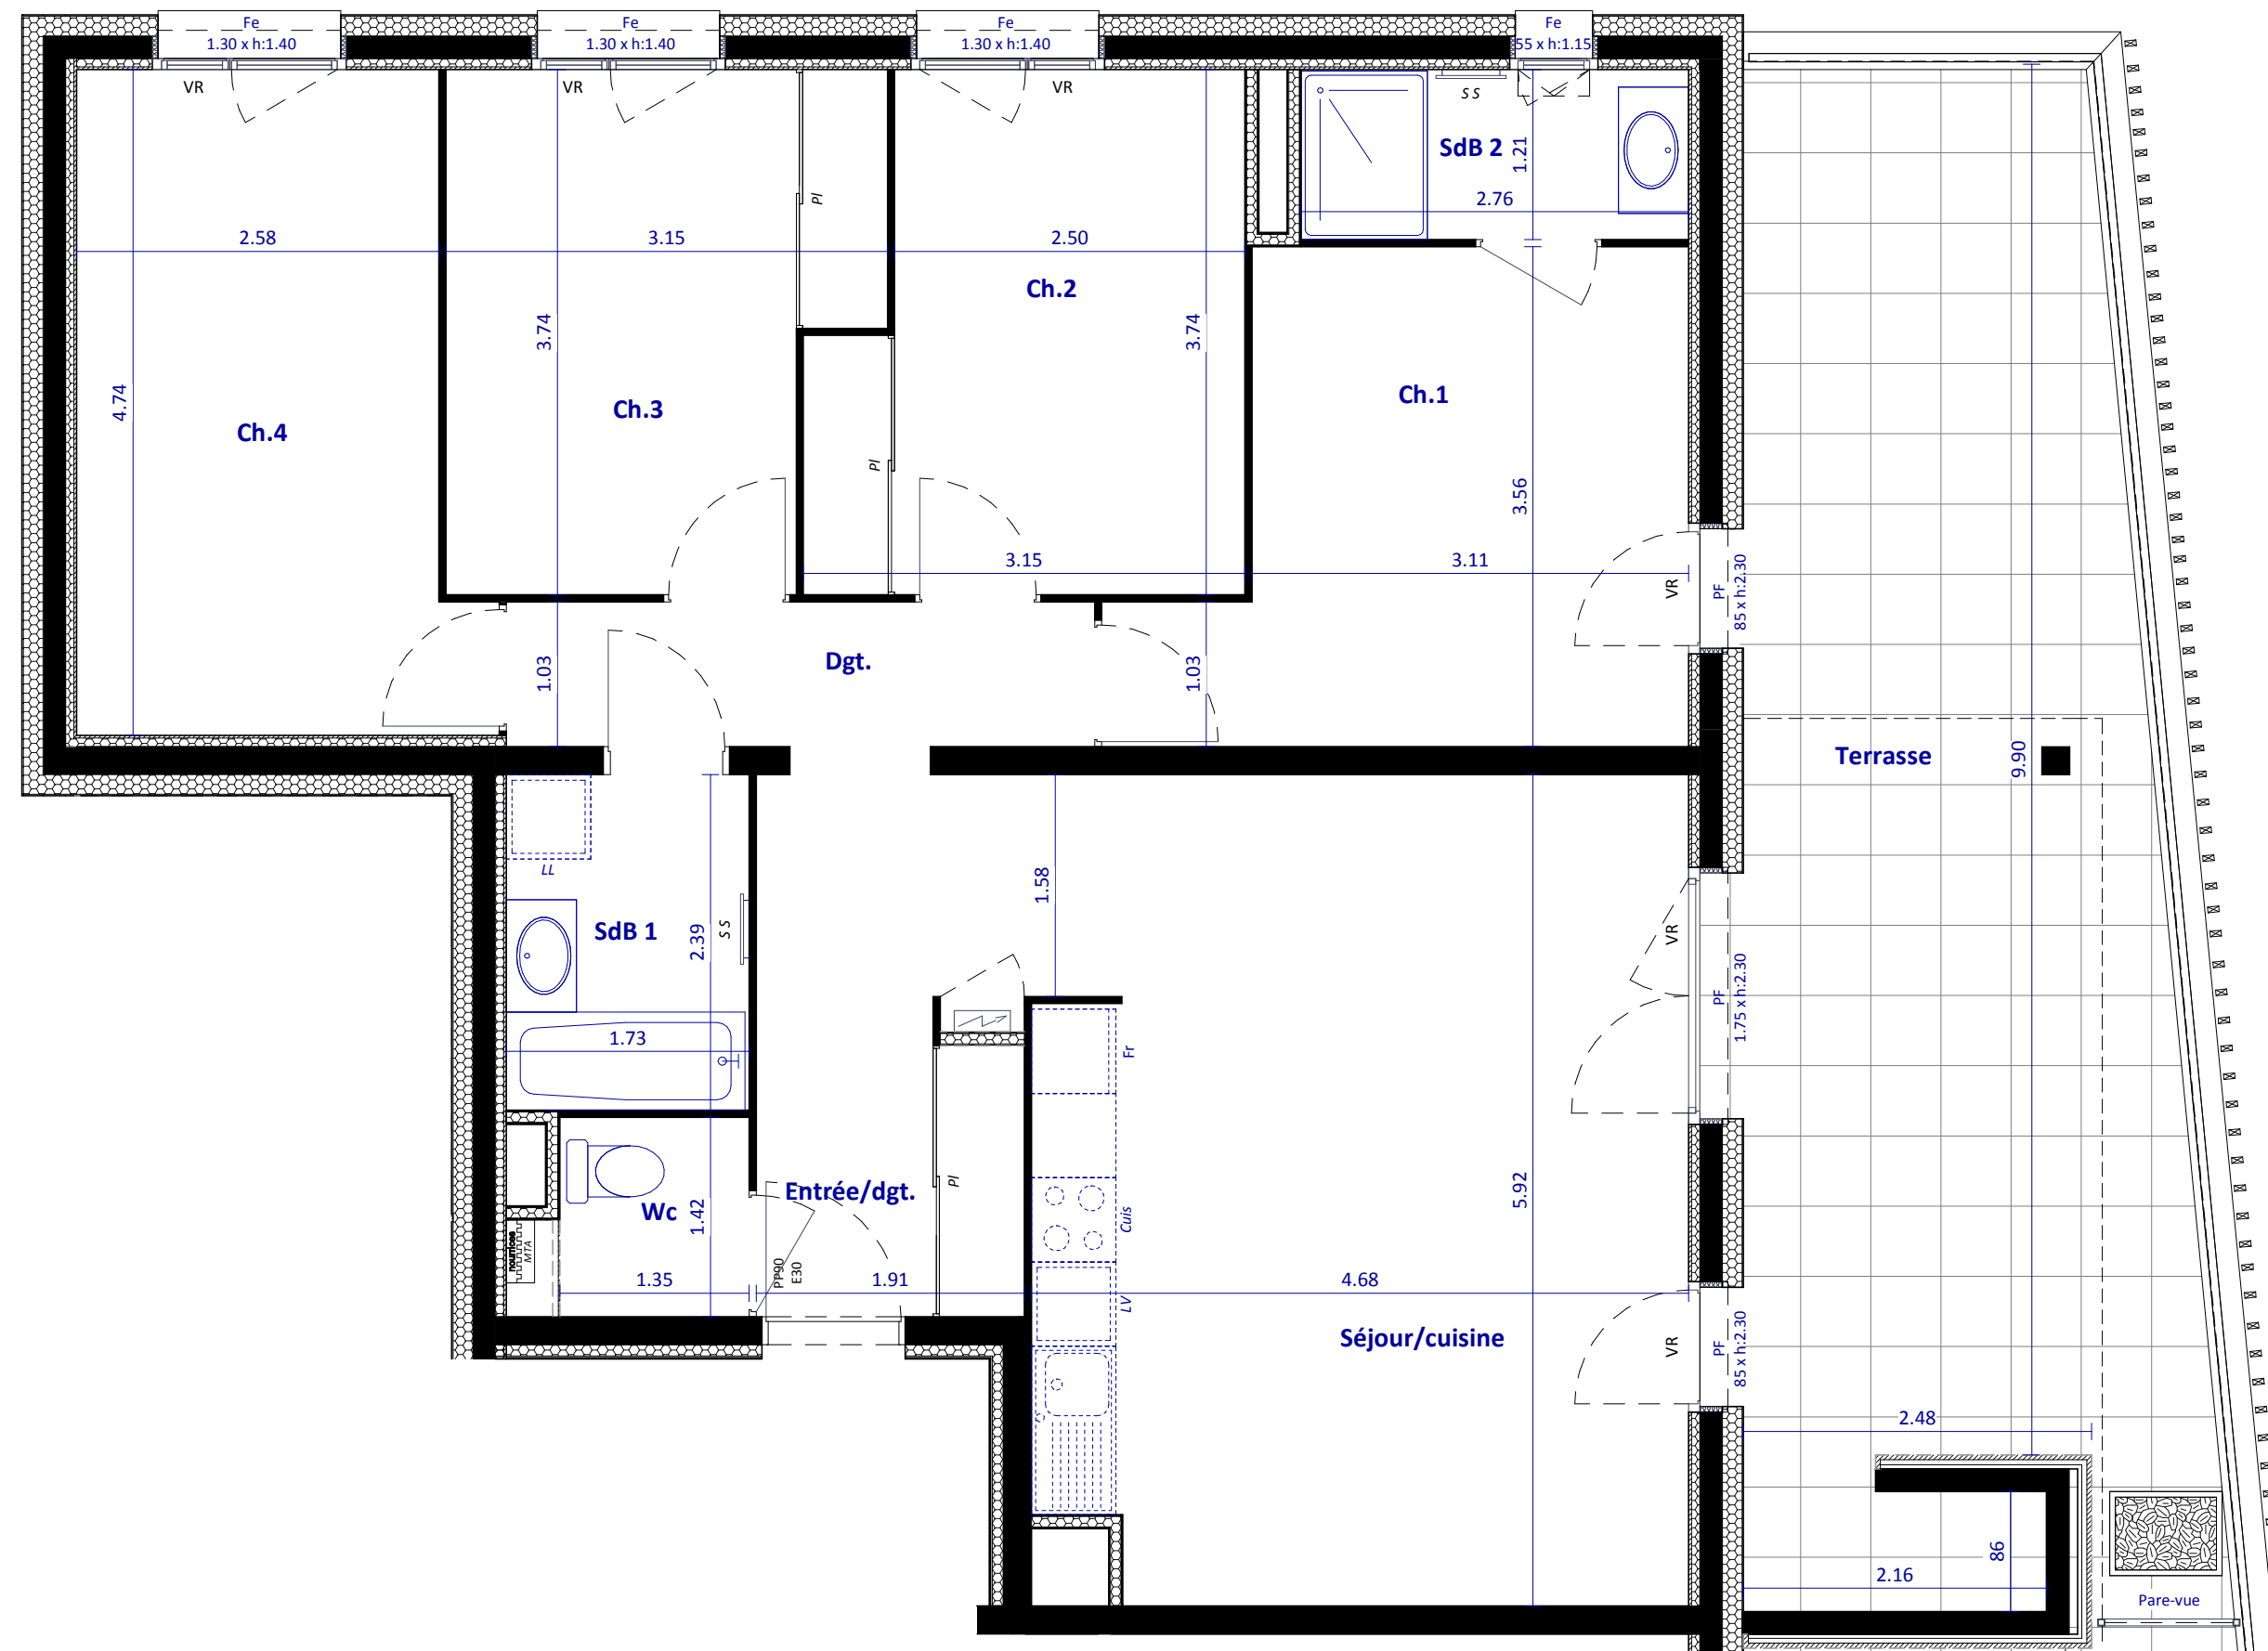

Provisoire

échelle: 50cm 3m

Légende :

PI	Placard	L.V.	Lave vaisselle	Fe	Fenêtre	Nourrices	Nourrices	Faux-plafond Soffite
TA	Tableau abonné	Fr	Réfrigérateur	PF	Porte-fenêtre	SS	Sèche-serviette	
L.L.	Lave linge	Cuis	Cuisson	VR	Volet roulant	MTA	Module thermique d'appart.	

NOTA : Les surfaces indiquées et les cotes sont approximatives, elles peuvent varier de plus ou moins 5%. Des modifications sont susceptibles d'être apportées à ce plan en fonction des nécessités techniques de la réalisation tant en ce qui concerne les dimensions libres que les équipements. Les retombées, soffites, faux-plafonds, canalisations, radiateurs peuvent ne pas être systématiquement représentés. Les éléments d'équipements et de plantations sont donnés à titre indicatif (lave-linge...) et ne sont pas fournis. La surface et configuration précise des lots seront établis ultérieurement. Les surfaces de rangement sont comprises dans les surfaces des pièces correspondantes. Perspectives non contractuelles.