


Entrée	4.07
Séjour-Cuisine	28.48
Chambre 01	11.27
Chambre 02	9.39
Dressing	1.32
Salle d'Eau	5.29
WC	1.46
Dégagement	4.28
Surface Habitable Totale	65.56 m²

Balcon	7.75
--------	------

Nota : la surface habitable des placards est incluse dans celle des pièces attenantes

avril 2022

LÉGENDE		
PL : placard	LV : lave-vaisselle	: faux plafonds
GTL : gaine tech. log.	LL : lave-linge	: cloison amovible
EV : évier	PF : porte fenêtre	: contre cloison
F : frigo	F/all. 0.70 m : fenêtre avec allège de 0.70 m	
C : cuisinière		

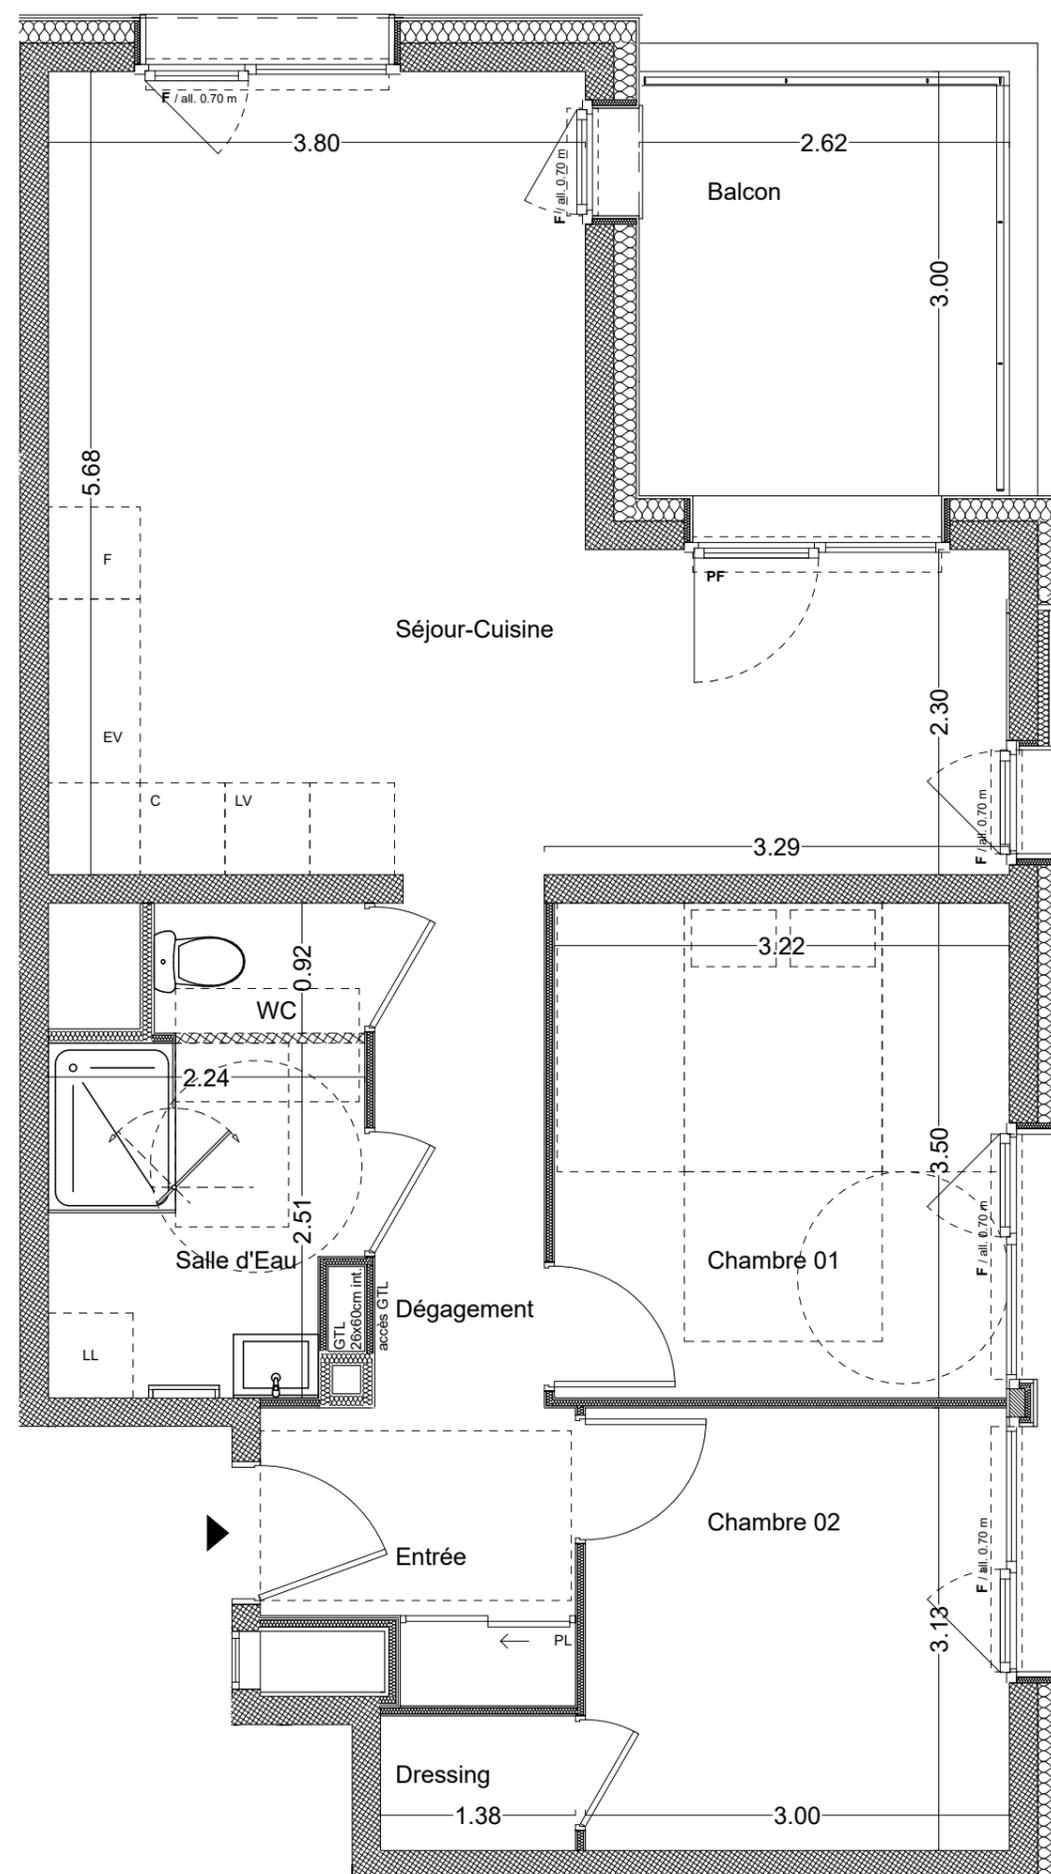

isere-habitat.fr/ /04 38 12 46 11

Nota : Des modifications sont susceptibles d'être apportées à ce plan en fonction des nécessités techniques et administratives lors de la réalisation pour les dimensions libres, positions des baies et équipements. Les surfaces et hauteurs sous plafond indiquées sont approximatives. Les retombées, les soffites, les faux plafonds, ainsi que l'emplacement des équipements ne sont pas tous figurés ou le sont à titre indicatif et sont susceptibles d'évoluer en situation, en nombres et en dimensions. Les surfaces habitables sont conformes au décret du 23 Mars 1997 (ART 41).
* Les emplacements dévolus aux équipements ménagers et à ceux liés au lavage du linge sont représentés sur le plan de vente en correspondance avec les différents raccords nécessaires en électricité et en eau, aucun de ces éléments n'est fourni.

**VERSION DÉFINITIVE
DÉPÔT NOTAIRE**



iserehabitat
PROMOTEUR DE VOS SOLUTIONS .COOP