



PLAN NOTAIRE

ISERE HABITAT  
Société Coopérative  
4, rue de l'Ormeau  
38130 Echiroles  
Siret: 998 318 711 00075

203 - T3

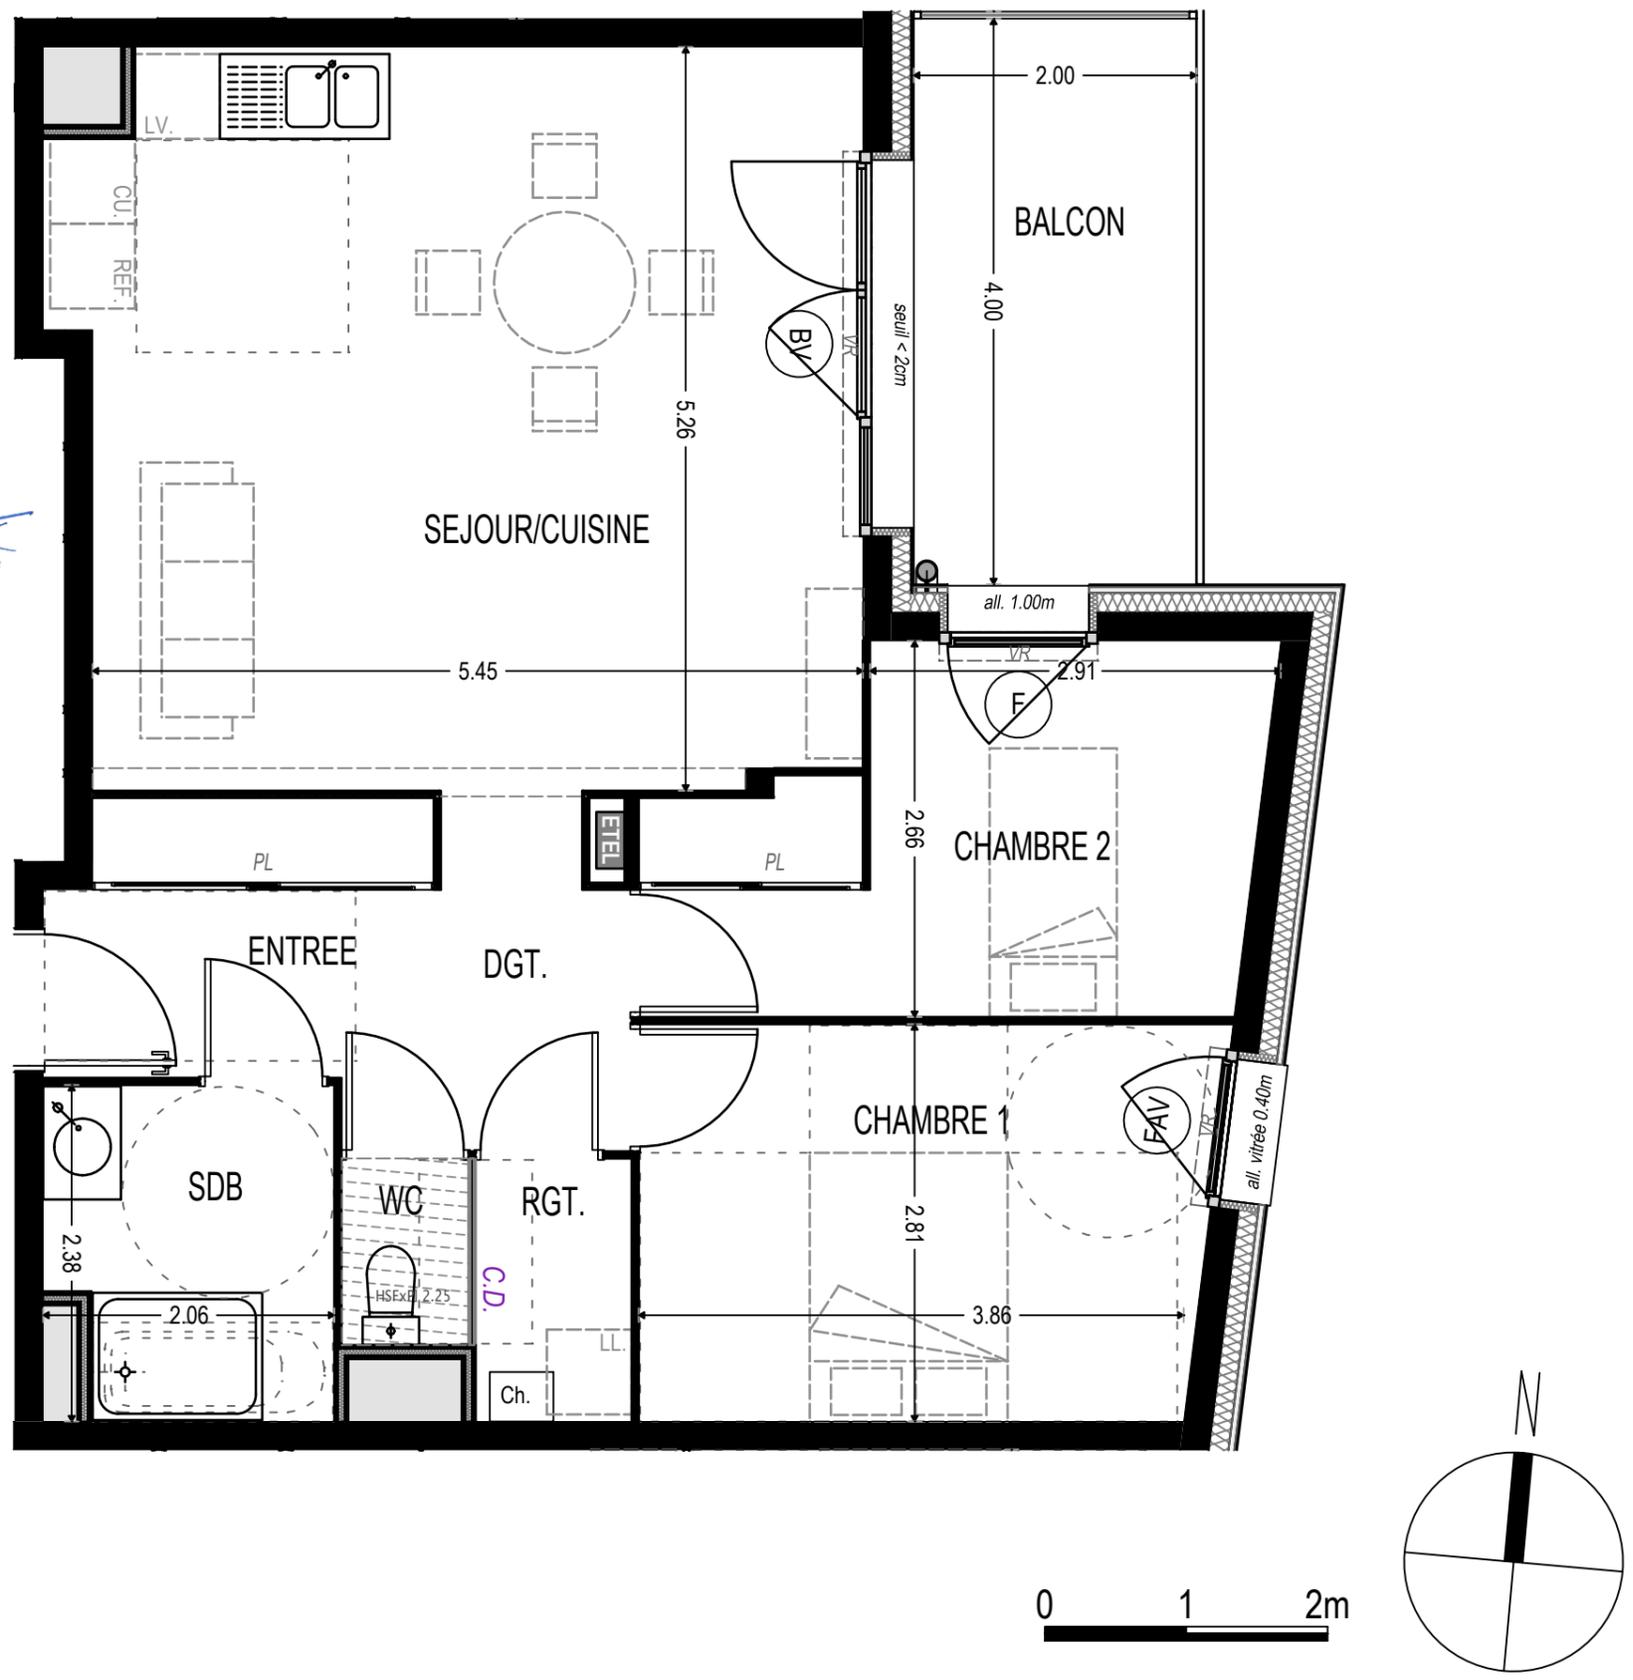

L'OPERA  
42, Boulevard de Campaloud - 38500 VOIRON

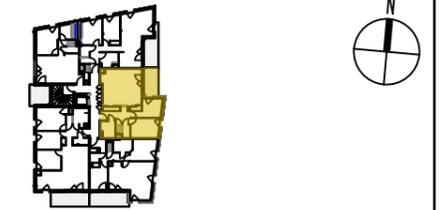

PLAN DE REPERAGE, Bâtiment - ech. 1/1000

N°	TYPE	NIVEAU
203	T3	R+2

Surfaces Habitables

ENTREE	4,72
SEJOUR/CUISINE	28,81
CHAMBRE 1	11,33
CHAMBRE 2	9,82
SDB	4,59
WC	1,19
RGT.	2,05
DGT.	4,03
<b>TOTAL SHAB</b>	<b>66,54</b>
BALCON	7,98

Nota : la surface des placards est incluse dans celle des pièces attenantes

**LÉGENDE**

(F) : Fenêtre	LV. : Empl. lave-vaisselle
(PF) : Porte-fenêtre	LL. : Empl. lave-linge
(BV) : Baie vitrée	CU. : Empl. cuisinière & four
(FAV) : Fenêtre allège vitrée	REF. : Empl. réfrigérateur
VR : Volet roulant électrique	Ch. : Chaudière individuelle
C.D. : Cloison démontable	— : Sèche-serviettes
PL : Placard	ELEL : Tableau électrique
--- : Mobilier non fourni	▨ : Faux-plafond ou soffite



Format : A3  
Date d'édition : OCTOBRE 2022  
Indice : A

Nota : Des modifications pourront être apportées au plan suivant les nécessités techniques et administratives rencontrées lors de la réalisation. Les surfaces indiquées et les côtes sont approximatives. Les dimensions libres, les équipements, la position des baies, les seuils, les allèges, les retombées, les soffites et les faux-plafonds, les plantations ... peuvent évoluer; ils sont représentés à titre indicatif et ne sont pas contractuels.