


PLAN DE PRE-COMMERCIALISATION



L'OPERA
42, Boulevard de Campaloud - 38500 VOIRON

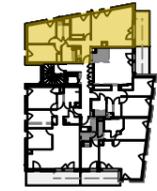

PLAN DE REPERAGE, Bâtiment - ech. 1/1000

N°	TYPE	NIVEAU
401	T4	R+4

Surfaces Habitables

SEJOUR/CUISINE	29,66
CHAMBRE 1	11,76
CHAMBRE 2	11,52
CHAMBRE 3	9,18
SDB	4,32
WC	1,54
RGT.	2,12
DGT.	4,01
TOTAL SHAB	79,19
BALCON	9,90

Nota : la surface des placards est incluse dans celle des pièces attenantes

LÉGENDE

: Fenêtre	: Empl. lave-vaisselle
: Porte-fenêtre	: Empl. lave-linge
: Baie vitrée	: Empl. cuisinière & four
: Fenêtre allège vitrée	: Empl. réfrigérateur
: Volet roulant électrique	: Chaudière individuelle
: Cloison démontable	: Sèche-serviettes
: Placard	: Tableau électrique
: Mobilier non fourni	: Faux-plafond ou soffite




Format : **A3**

Date d'édition : **06/07/2021**


Indice : **DPC**

ISERE HABITAT
Société Coopérative
4, rue de l'Optant
38130 Echirolles
Siret: 998 318 711 00079

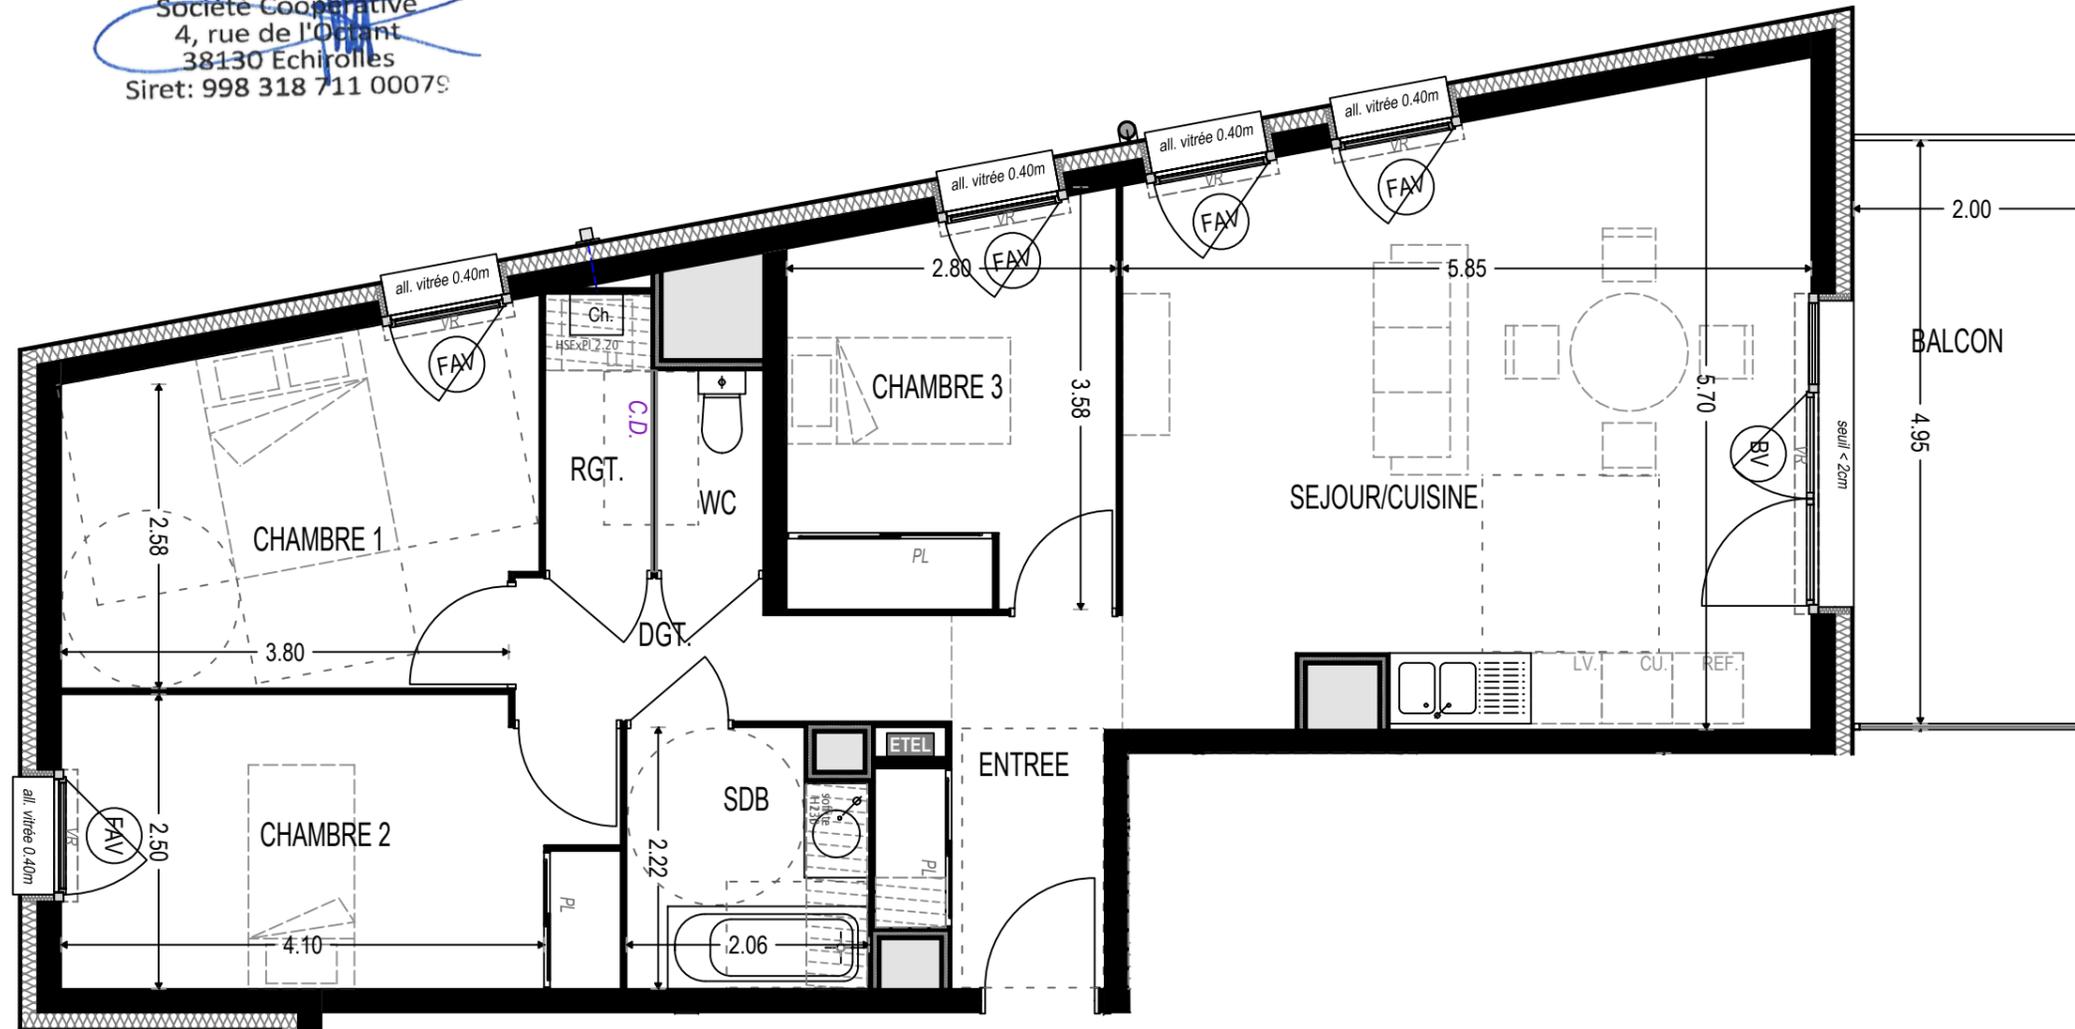

401 - T4

0 1 2m

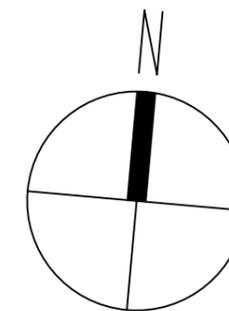

Nota : Des modifications pourront être apportées au plan suivant les nécessités techniques et administratives rencontrées lors de la réalisation. Les surfaces indiquées et les côtes sont approximatives. Les dimensions libres, les équipements, la position des baies, les seuils, les allèges, les retombées, les soffites et les faux-plafonds, les plantations ... peuvent évoluer; ils sont représentés à titre indicatif et ne sont pas contractuels.