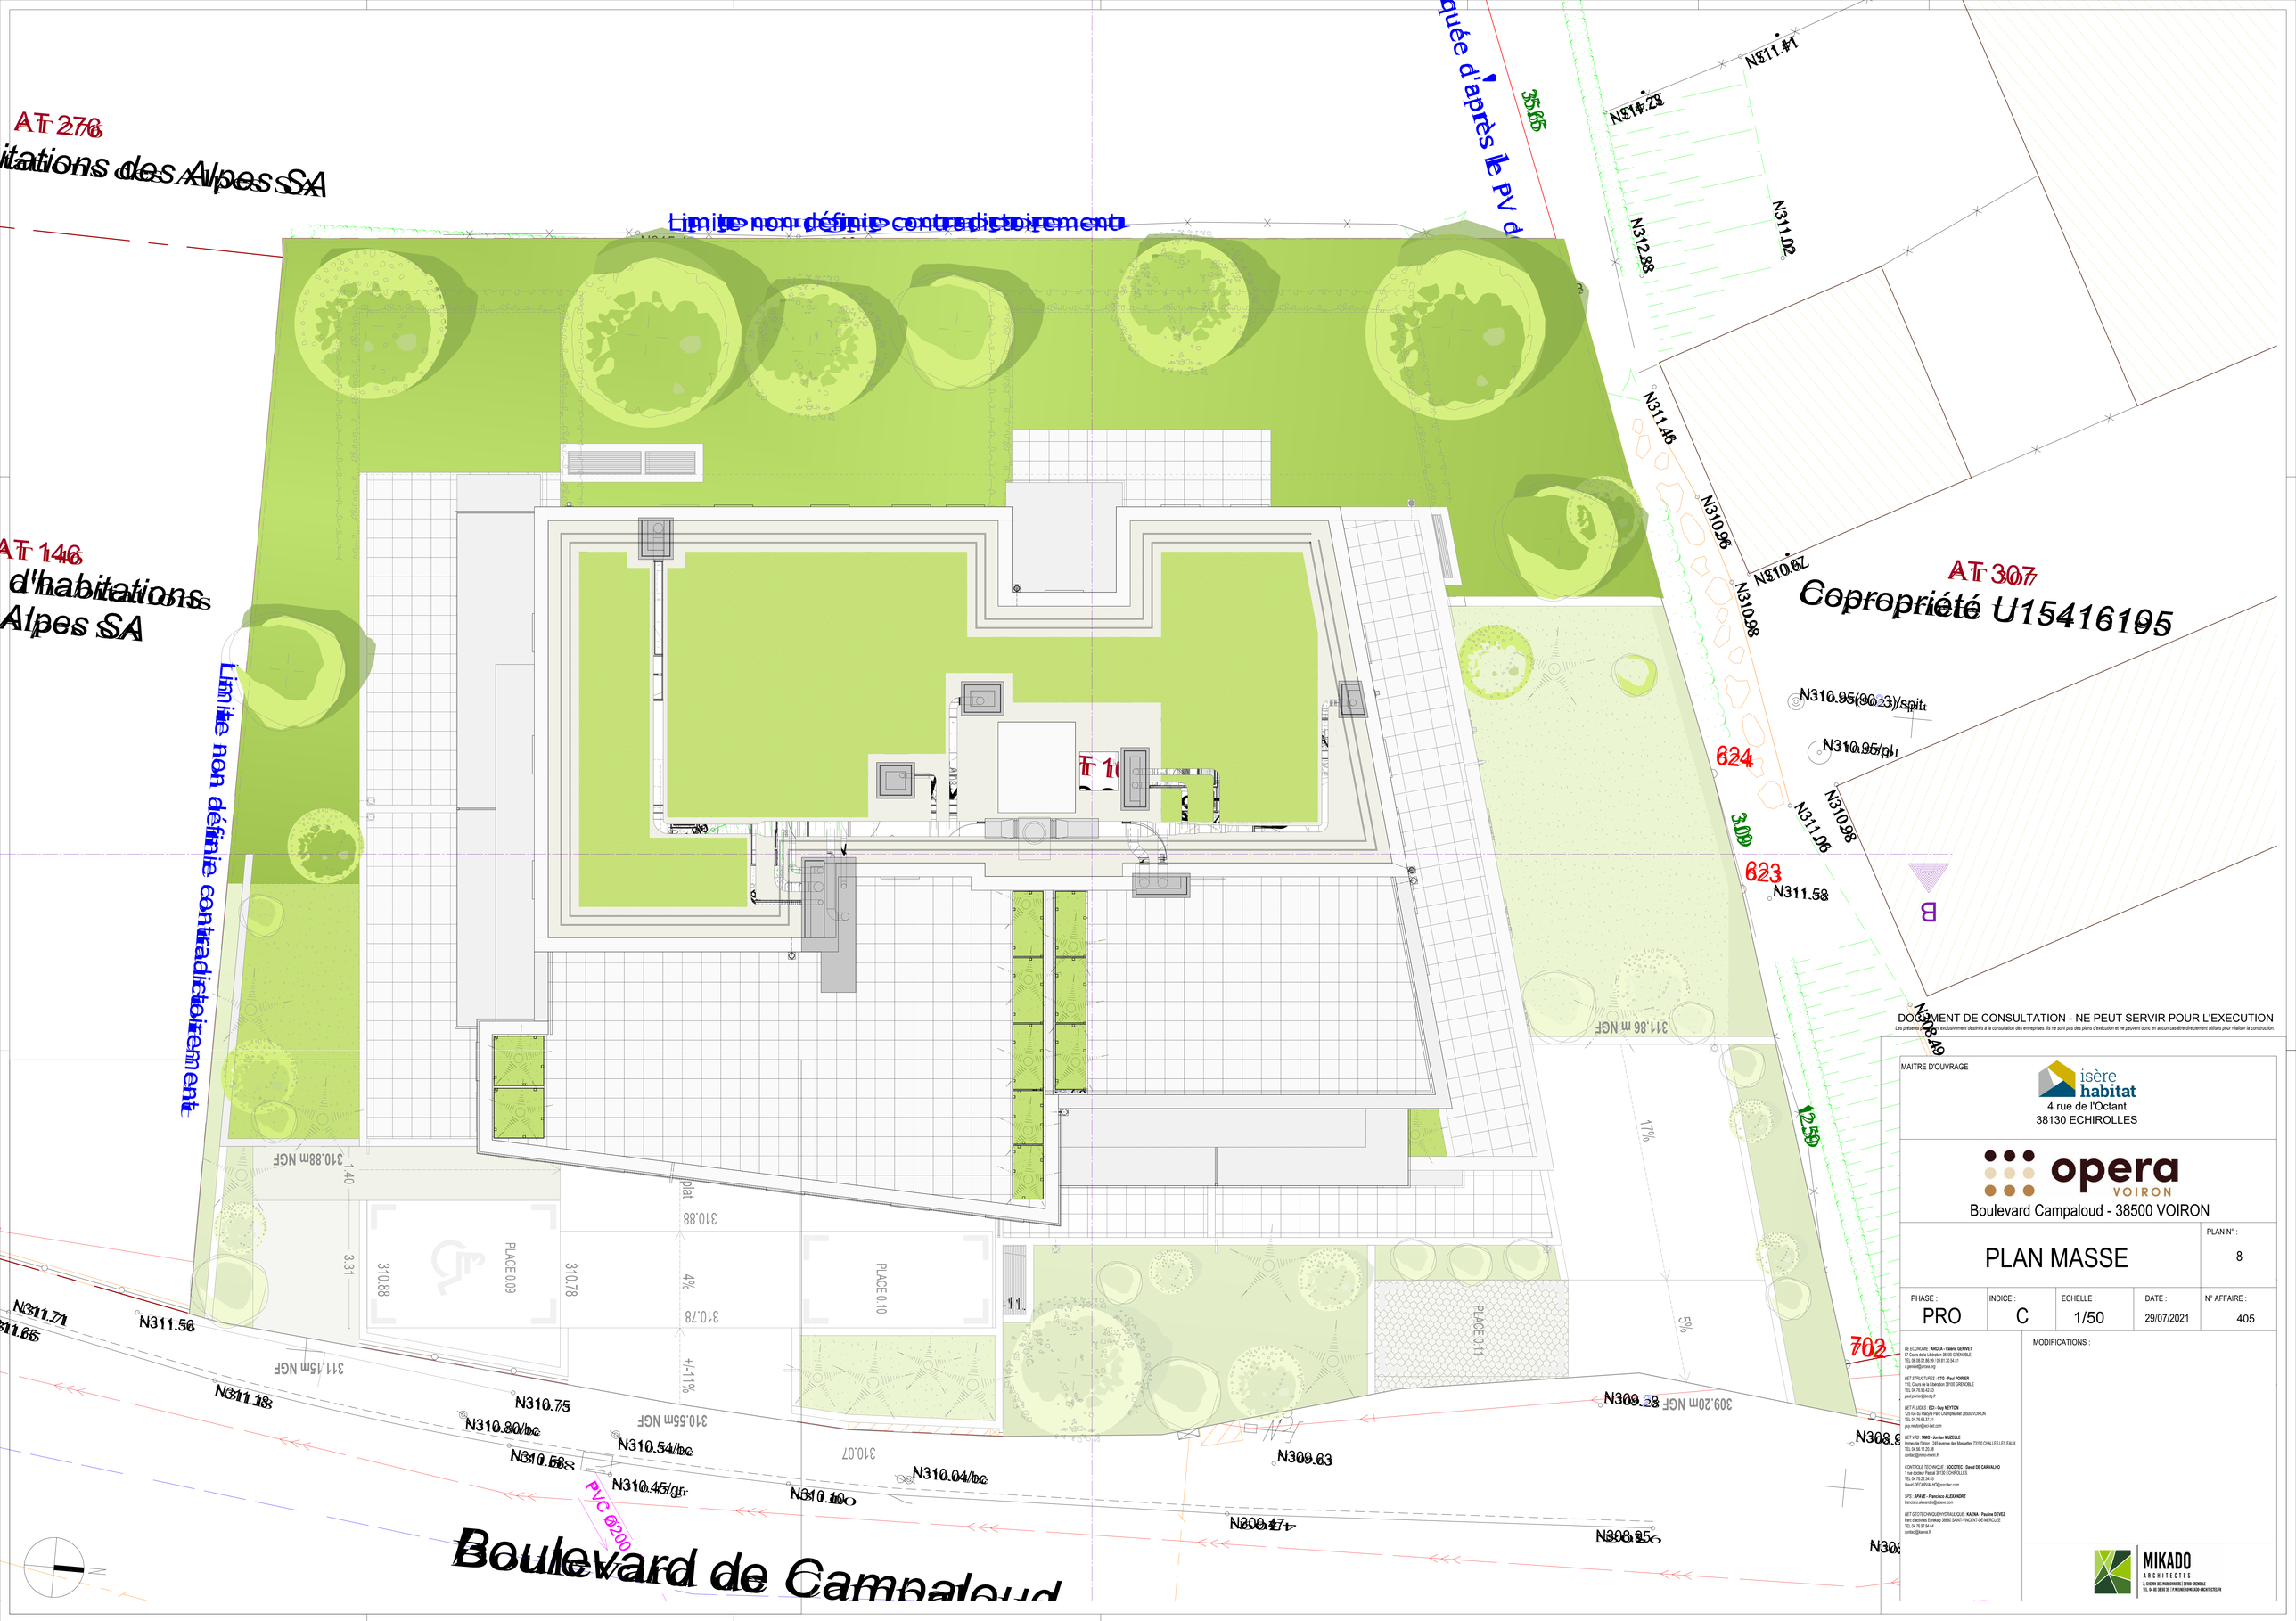

DOCUMENT DE CONSULTATION - NE PEUT SERVIR POUR L'EXECUTION

Les présents plans sont exclusivement destinés à la consultation des entreprises. Ils ne sont pas des plans d'exécution et ne peuvent donc en aucun cas être directement utilisés pour réaliser la construction.

MAITRE D'OUVRAGE

isère habitat
4 rue de l'Octant
38130 ECHIROLLES

opera VOIRON

Boulevard Campaloud - 38500 VOIRON

PLAN MASSE

PLAN N° : 8

PHASE :	INDICE :	ECHELLE :	DATE :	N° AFFAIRE :
PRO	C	1/50	29/07/2021	405

MODIFICATIONS :

BE ECONOME : **ARCEA - Valérie GENIVET**
87 Cours de la Libération 38100 GRENOBLE
TEL 06.08.67.08.09 / 09.81.30.54.81
v.genivet@arcea.org

BET STRUCTURES : **CTG - Paul POIRIER**
115, Cours de la Libération 38100 GRENOBLE
TEL: 04.76.86.42.63
paul.poirier@ctg.fr

BET FLUIDES : **EDI - Guy NEYTON**
125 rue du Plaçure Parc Champfleuriet 38500 VOIRON
TEL: 04.76.05.37.31
guy.neyton@edi-bet.com

BET VRD : **MWG - Jordan MUZELLE**
Immeuble O'Zen - 245 avenue des Massottes 73190 CHALLES LES EAUX
TEL: 04 56 11.20.38
contact@mwg-neuve.fr

CONTROLE TECHNIQUE : **SOCOTEC - David DE CARVALHO**
1 rue Antoine Pascal 38130 ECHIROLLES
TEL: 04.76.23.34.45
David.DECARVALHO@socotec.com

SPS : **APAVE - Francisco ALEXANDRE**
francisco.alexandre@apave.com

BET GEOTECHNIQUE/HYDRAULIQUE : **KAENA - Pauline DOVEZ**
Parc d'activités Eurêka-ipe 38580 SAINT-VINCENT-DE-MERCUZE
TEL: 04 76 81 94 64
contact@kaena.fr

MIKADO ARCHITECTES
3, CHEMIN DE MARIANNAVAZ | 38100 GRENOBLE
TEL. 04 68 38 98 38 | R.MUNIER@MIKADO-ARCHITECTES.FR