


**VERSION DÉFINITIVE  
DÉPÔT NOTAIRE**

ISÈRE HABITAT  
Société Coopérative  
10 bis avenue Des FTFP - le Pixel  
38130 ÉCHIROLLES  
SIRET : 548 814 11 00079

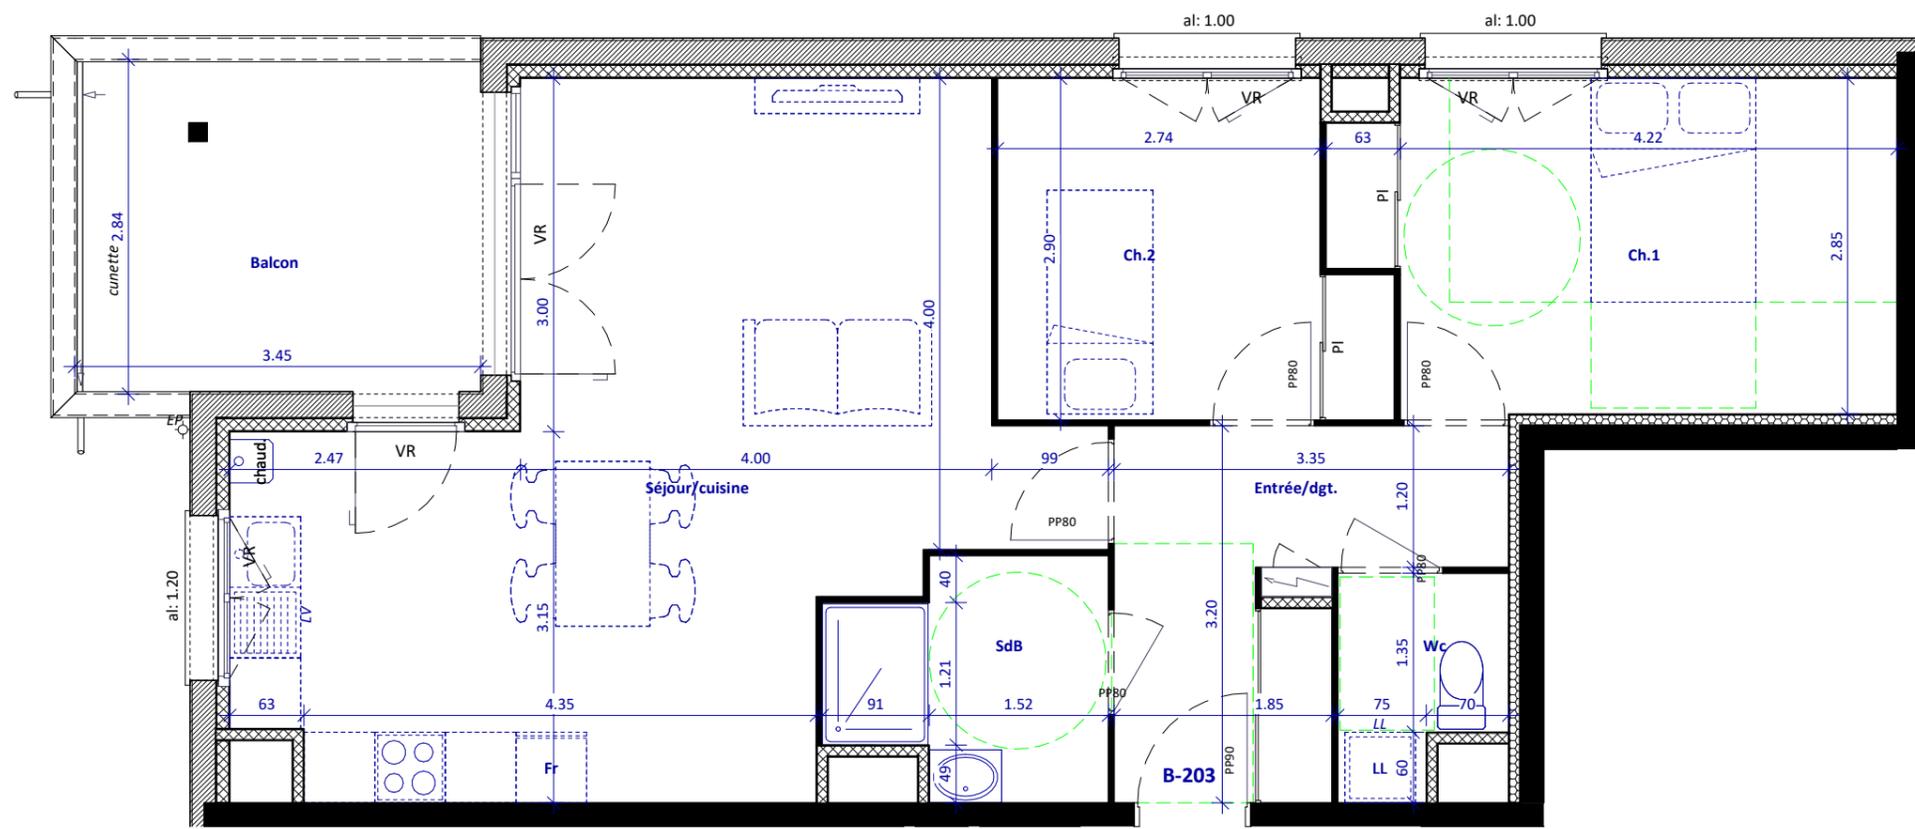

**NOTA:**  
Des modifications pourront être apportées au plan, suivant les nécessités techniques et administratives rencontrées lors de la réalisation. Les surfaces indiquées et les côtes sont approximatives. Les dimensions libres, les équipements, la position des baies, les seuils, les retombées, les soffites et faux plafonds, les plantations... peuvent évoluer, ils sont figurés à titre indicatif et ne sont pas contractuels.

**légende**

PF porte fenêtre	LV lave vaisselle	VR volet roulant
Fen fenêtre	LL lave linge	PL placard
Fab fenêtre allège basse	Chauff chaudière ind. gaz	faux-plafond / soffite



**PLAN DE VENTE Phase : Marché**



Bâtiment	N°	Type	Etage
B	B-203	T3	Niveau 2

**Surfaces habitables**

Séjour/cuisine	30.19 m <sup>2</sup>
Ch.1	12.85 m <sup>2</sup>
Ch.2	8.72 m <sup>2</sup>
SdB	4.29 m <sup>2</sup>
Wc	2.41 m <sup>2</sup>
Entrée/dgt.	7.49 m <sup>2</sup>
<b>Total des surfaces habitables</b>	<b>65.96 m<sup>2</sup></b>
Balcon	9.75 m <sup>2</sup>
<b>Total des surfaces extérieures</b>	<b>9.75 m<sup>2</sup></b>

**Publié le: 16/03/2023**