



PLAN DE VENTE
A103
Batiment A


Plan de situation



Surfaces

| T4 | |
|---------------|---------------------|
| Salon/Cuisine | 33.8 m ² |
| Ch PMR | 10.9 m ² |
| Ch 2 | 9.4 m ² |
| Ch 1 | 10.0 m ² |
| Entrée | 7.1 m ² |
| Rangement | 2.1 m ² |
| WC | 1.4 m ² |
| Sdb | 4.4 m ² |
| | 79.2 m ² |
| Terrasse | 8.8 m ² |
| | 8.8 m ² |

Publié le: 21/02/2024

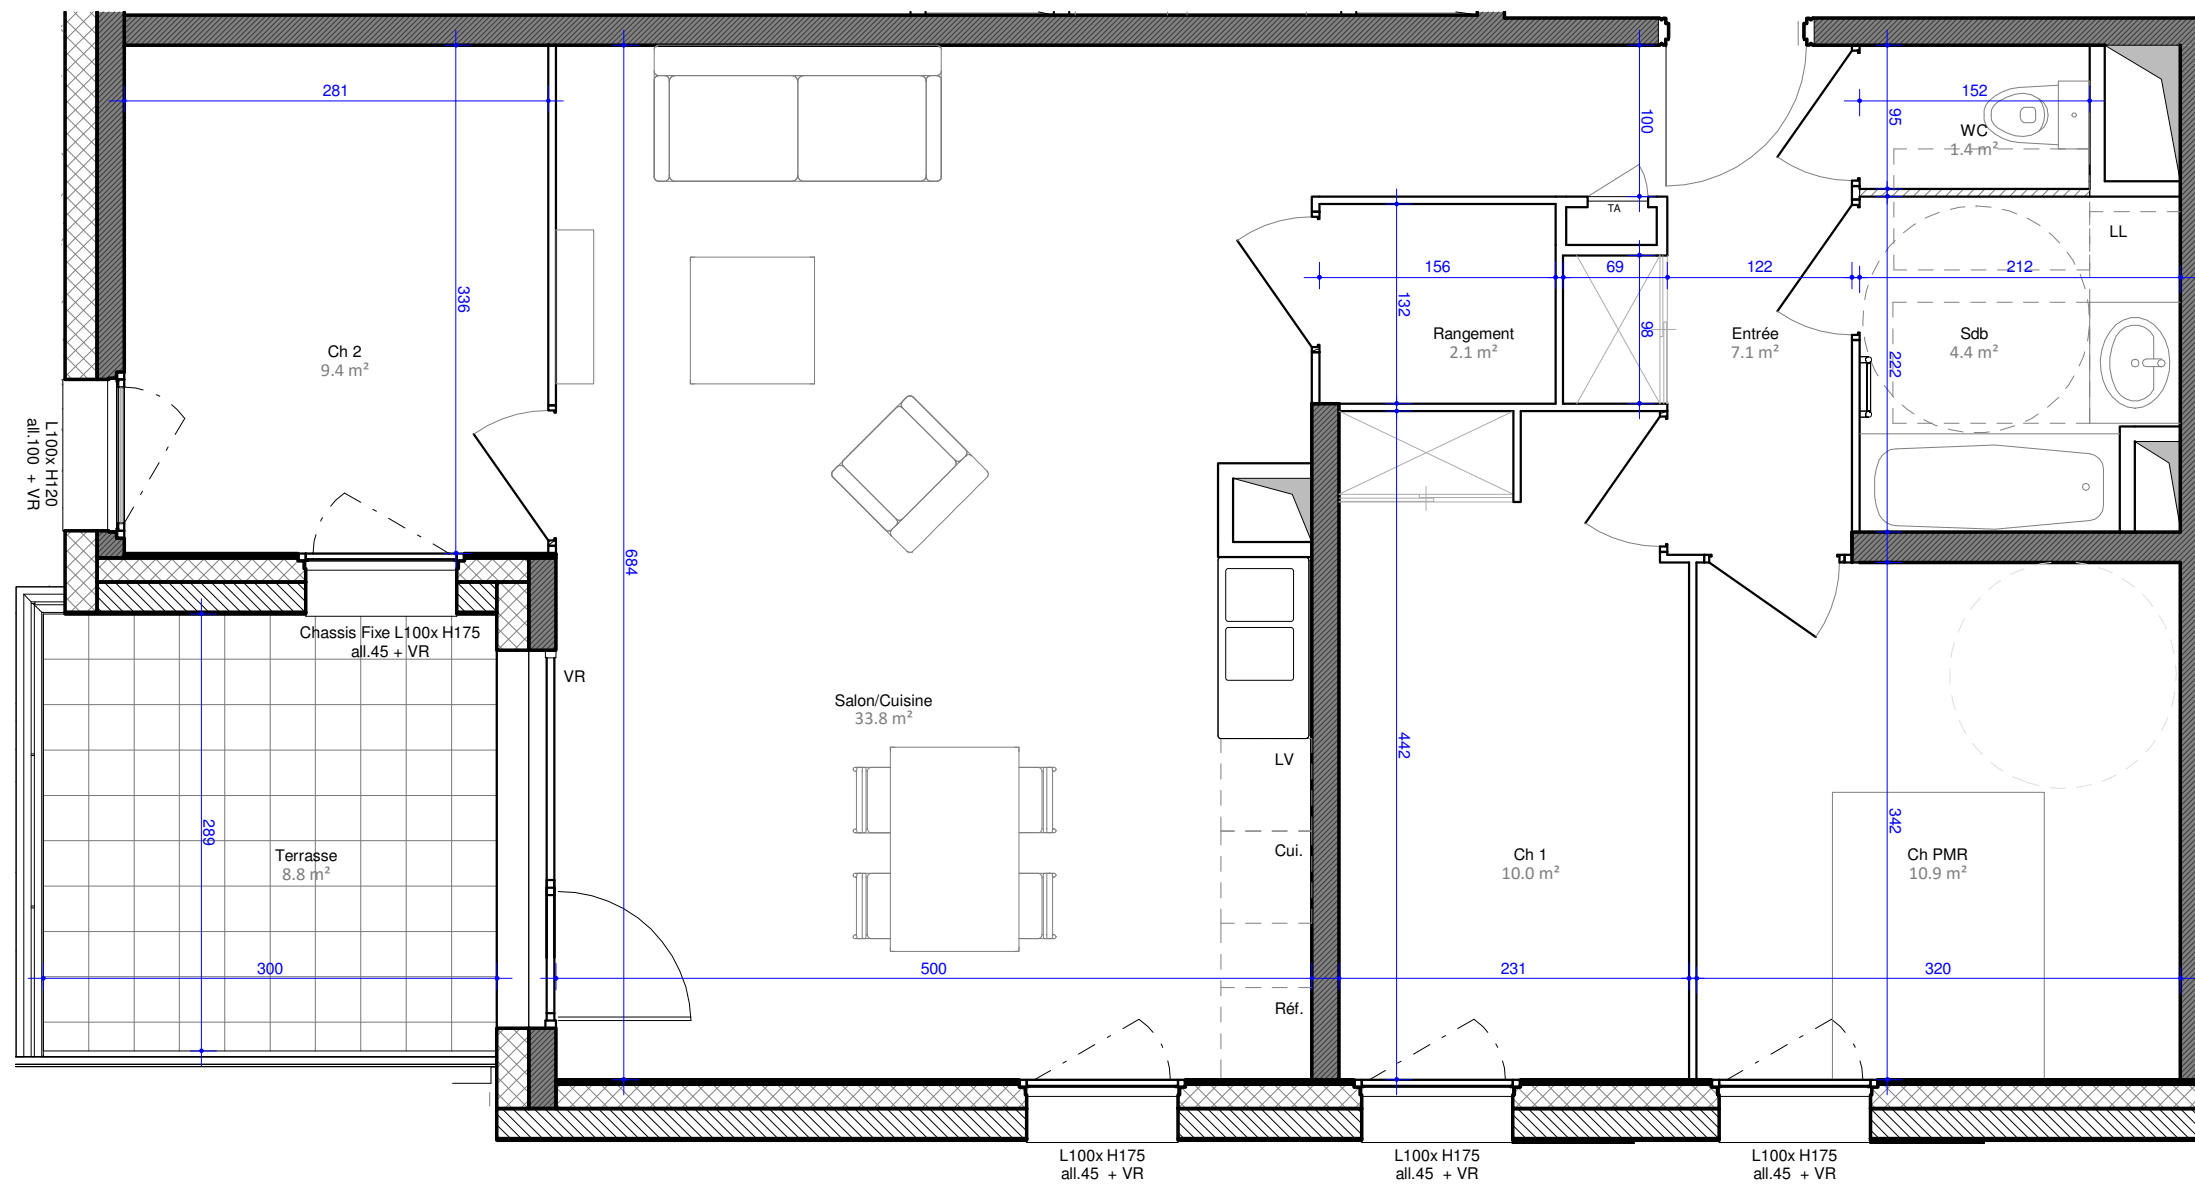

ISERE HABITAT
Société Coopérative
10 bis avenue des FTPF - Le Pixel
38130 ECHIRROLLES
Siret : 998 318 711 00087

LEGENDE:

| | | |
|----------------------------|----------------------|----------------------------------|
| VR : volet roulant | Ch : chambre | LL : lave-linge |
| GC : Garde corps | SdB : Salle de bain | LV : lave-vaisselle |
| HSP : hauteur sous plafond | BV : baie vitrée | Cui. : emplacement cuisson |
| ▨ : Cloison démontable | PF : porte-fenêtre | Ref. : emplacement réfrigérateur |
| | OB : oscillo-battant | ALL : allège |

Nord

