




PLAN DE VENTE
A201
Batiment A

Plan de situation

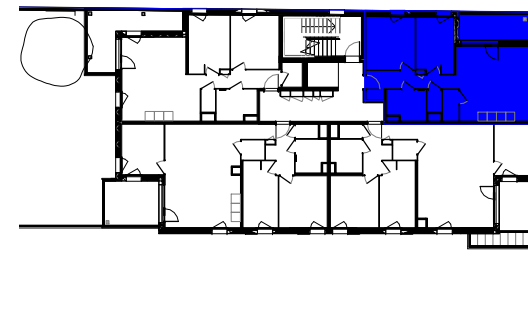


Surfaces

T3

Rangement	2.3 m ²
Séjour/Cuisine	25.6 m ²
WC	1.4 m ²
SdB	5.2 m ²
Ch 1	9.2 m ²
Ch PMR	11.4 m ²
Entrée	7.2 m ²
62.2 m²	

Balcon	8.6 m ²
8.6 m²	

Publié le: 21/02/2024

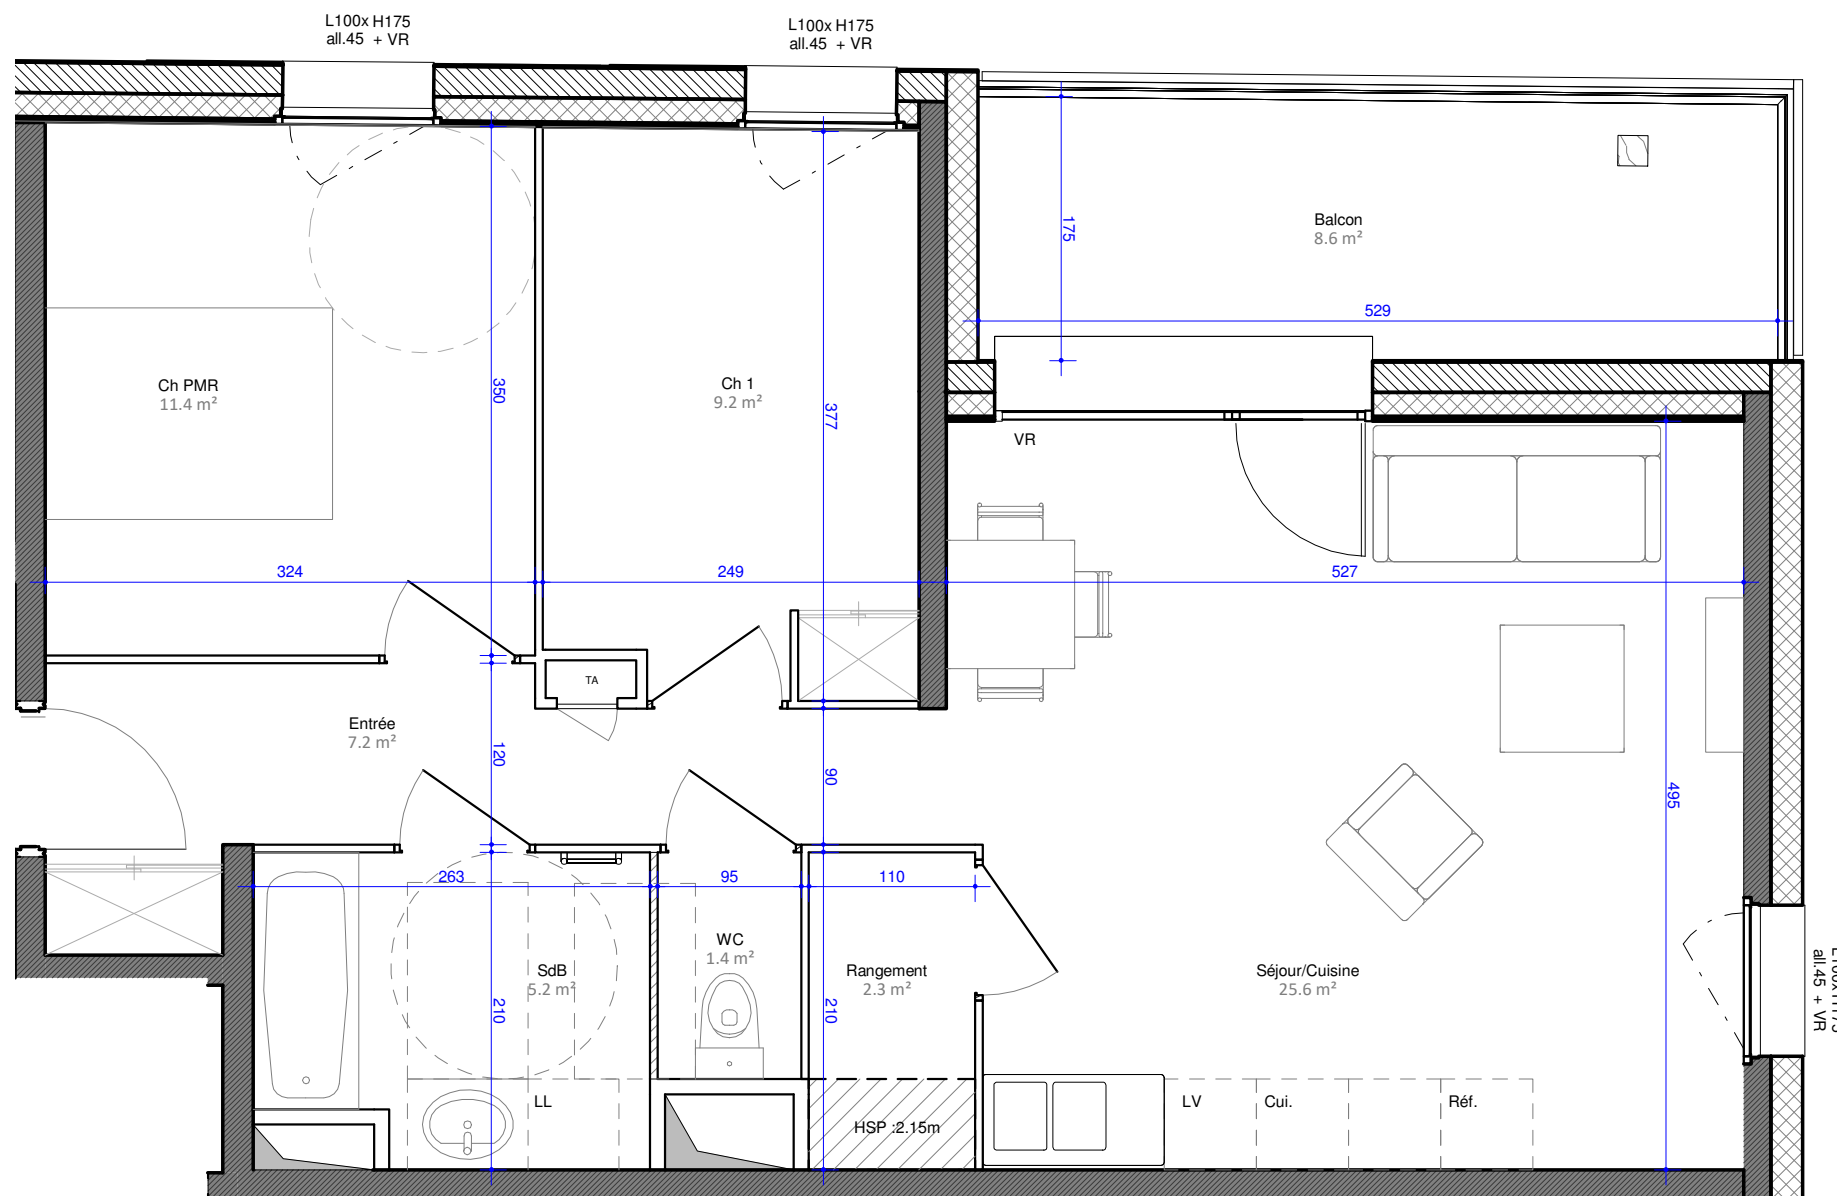

ISERE HABITAT
Société Coopérative
10 bis avenue des FTPF - Le Pixel
38130 ECHIROLLES
Siret : 998 318 711 00067

LEGENDE:

VR : volet roulant	Ch : chambre	LL : lave-linge
GC : Garde corps	SdB : Salle de bain	LV : lave-vaisselle
HSP : hauteur sous plafond	BV : baie vitrée	Cui. : emplacement cuisson
▨ : Cloison démontable PMR	PF : porte-fenêtre	Ref. : emplacement réfrigérateur
	OB : oscillo-battant	ALL : allège

Nord

