
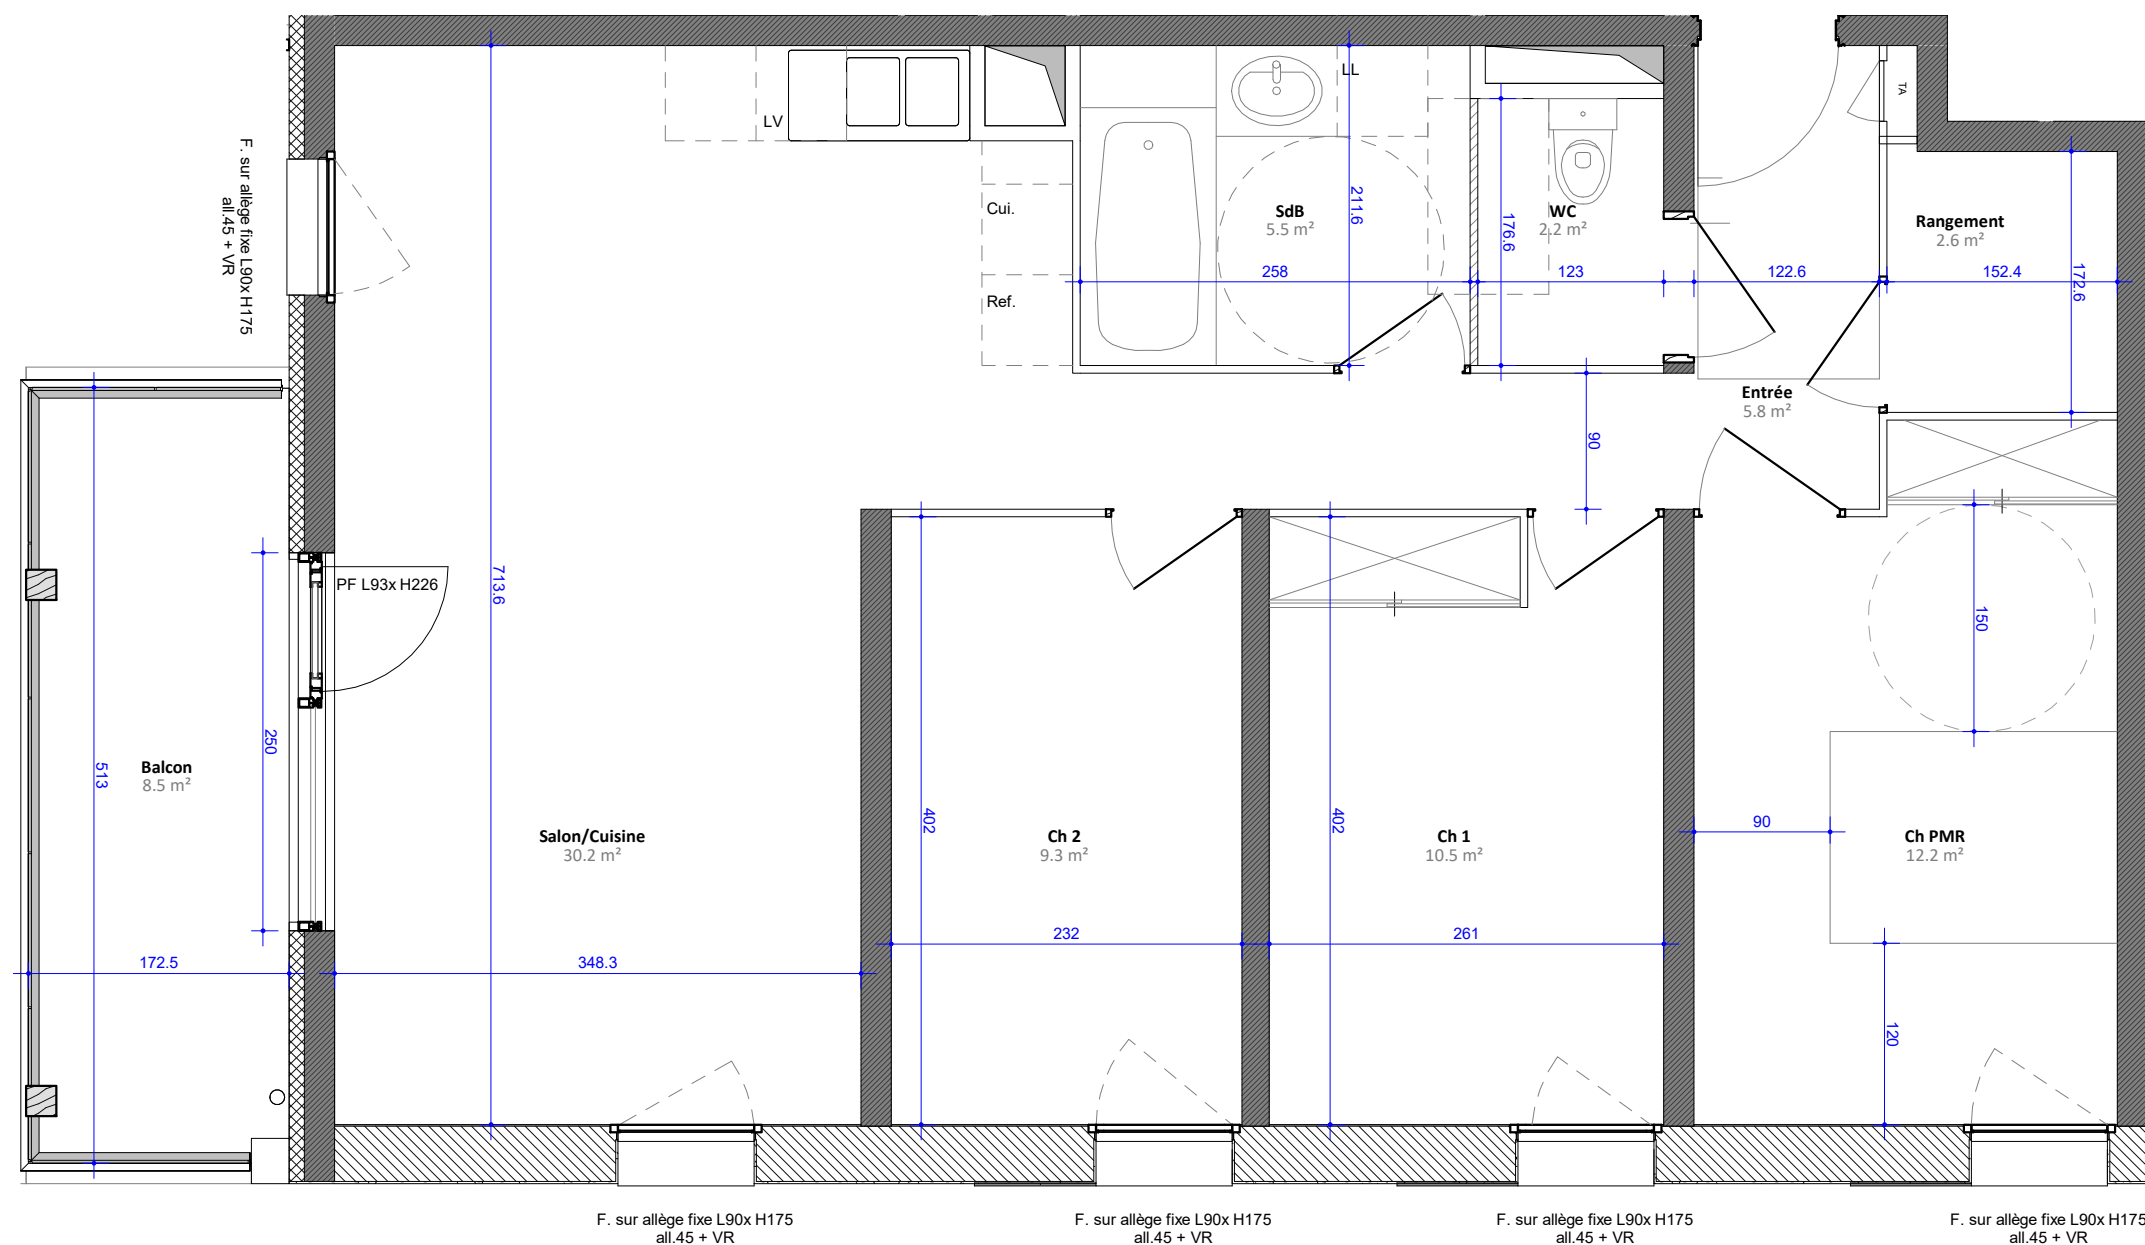


PLAN DE VENTE
B102
Batiment B

Plan de situation

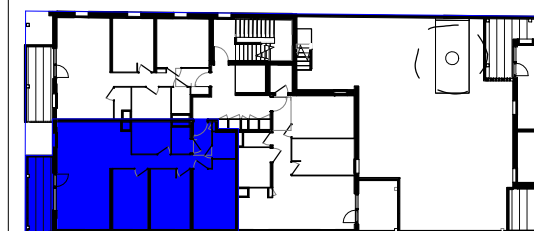

Surfaces


T4	
SdB	5.5 m ²
Ch 2	9.3 m ²
Ch PMR	12.2 m ²
Salon/Cuisine	30.2 m ²
Entrée	5.8 m ²
Ch 1	10.5 m ²
Rangement	2.6 m ²
WC	2.2 m ²
	78.3 m²
Balcon	8.5 m ²
	8.5 m²

LEGENDE:

VR : volet roulant	Ch : chambre	LL : lave-linge
GC : Garde corps	SdB : Salle de bain	LV : lave-vaisselle
HSP : hauteur sous plafond	BV : baie vitrée	Cui.: emplacement cuisson
▨ : Cloison démontable	PF : porte-fenêtre	Ref.: emplacement réfrigérateur
	OB : oscillo-battant	ALL: allège

ISERE HABITAT
Société Coopérative
4, rue de l'Octant
38130 Echirolles
Siret: 998 318 711 00075

Nord

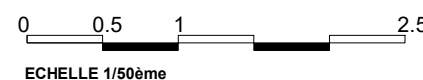

Publié le: Provisoire : 09/11/2021