



PLAN DE VENTE  
B201  
Batiment B

Plan de situation




Surfaces

T3

Rangement	2.4 m <sup>2</sup>
Bains	5.8 m <sup>2</sup>
WC	1.5 m <sup>2</sup>
Ch 1	9.0 m <sup>2</sup>
Ch PMR	12.0 m <sup>2</sup>
Entrée	6.4 m <sup>2</sup>
Séjour/Cuisine	24.5 m <sup>2</sup>
	61.7 m <sup>2</sup>

Balcon	9.8 m <sup>2</sup>
	9.8 m <sup>2</sup>

Publié le: 21/02/2024

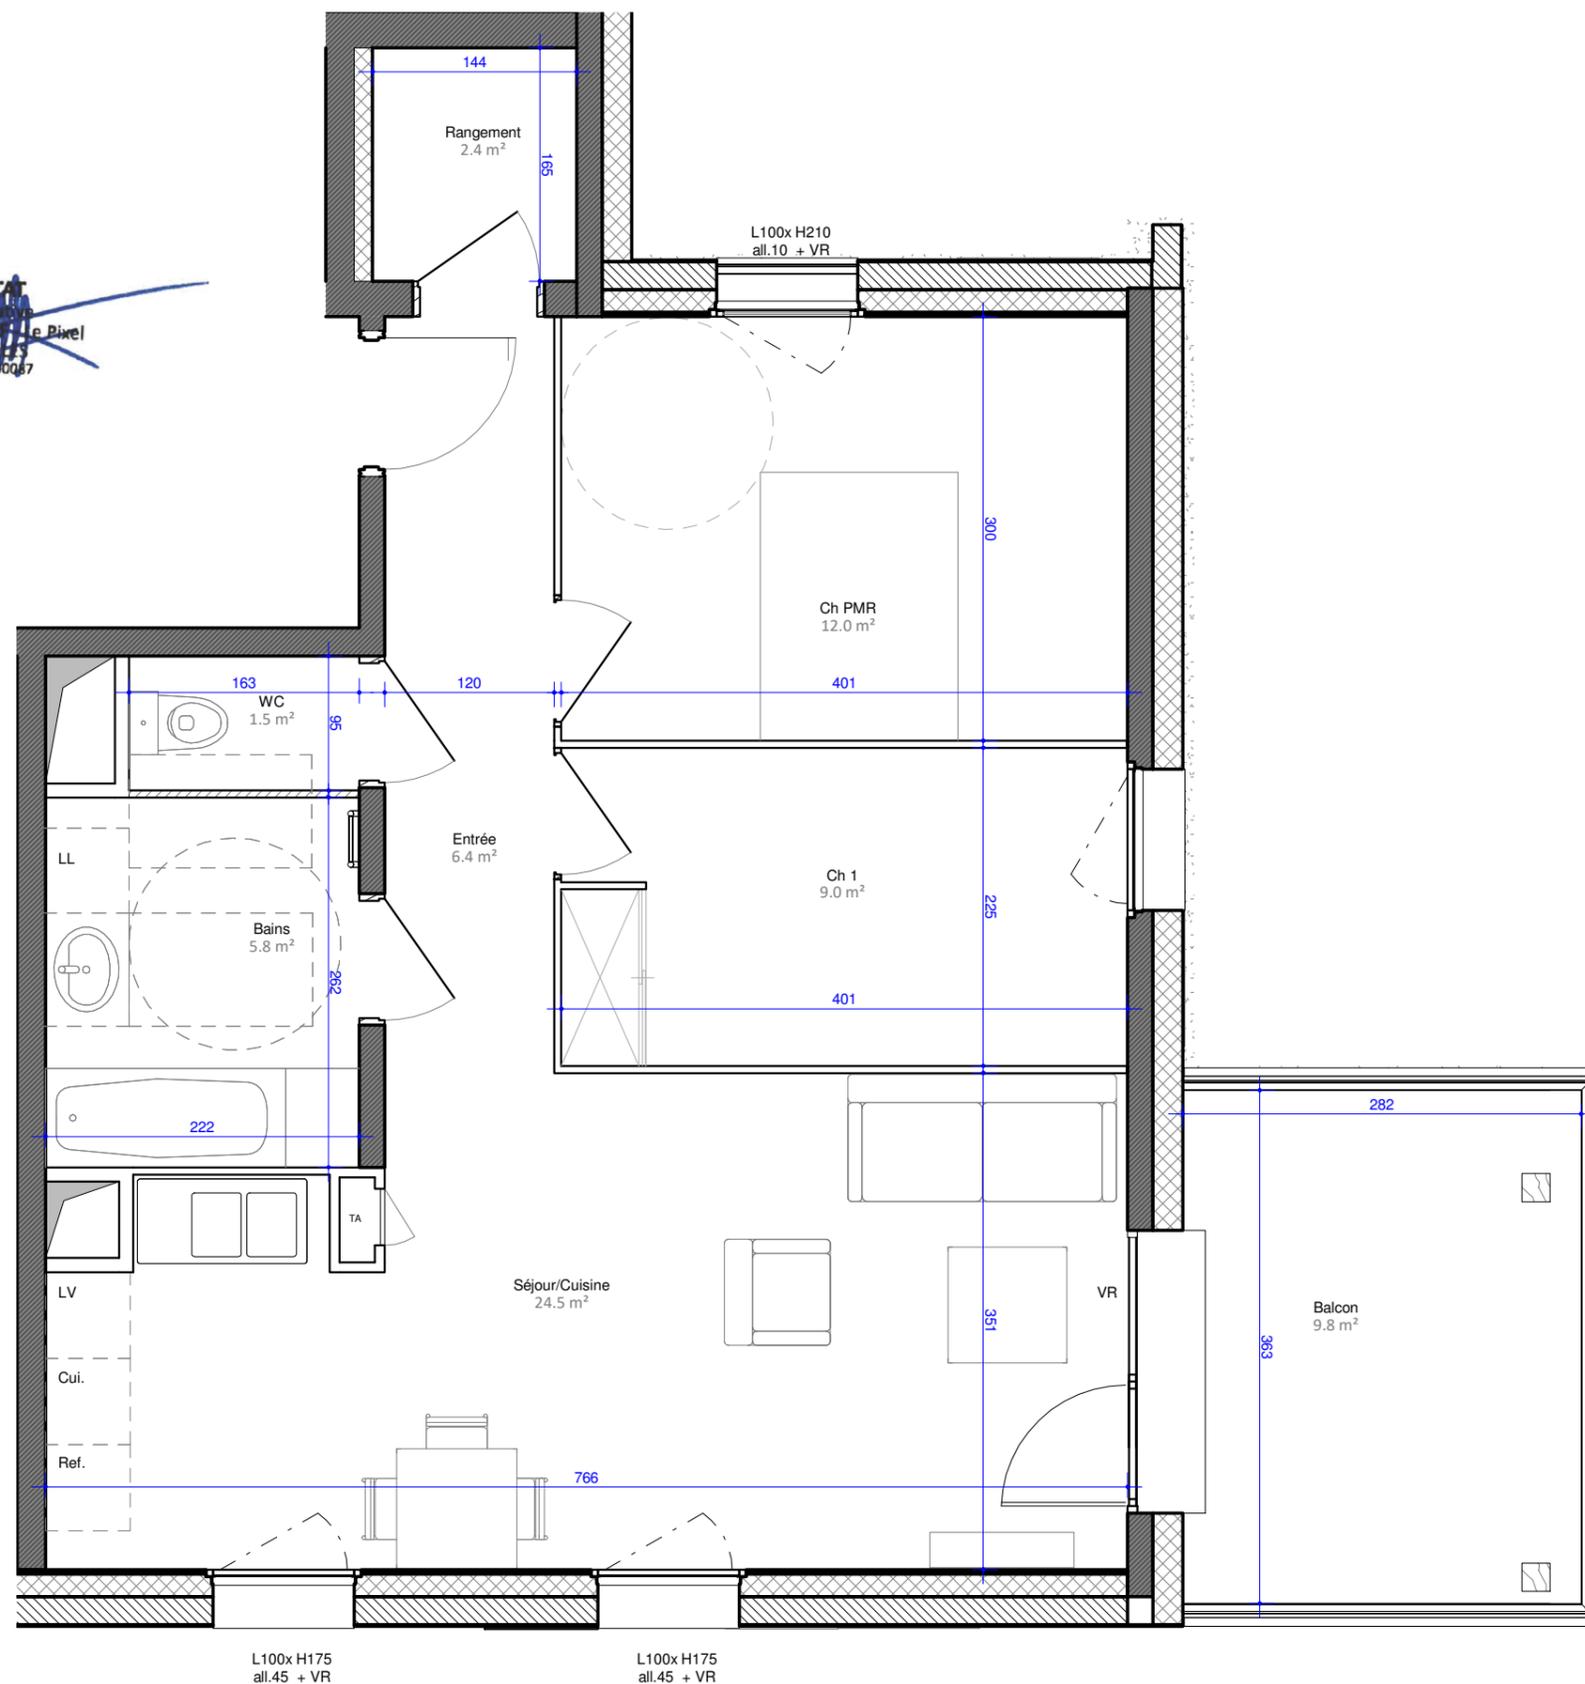

**ISERE HABITAT**  
Société Coopérative  
10 bis avenue des FTPF Le Pivert  
38130 ECHIROLLES  
Siret : 998 318 711 00067

LEGENDE:

VR : volet roulant	Ch : chambre	LL : lave-linge
GC : Garde corps	SdB : Salle de bain	LV : lave-vaisselle
HSP: hauteur sous plafond	BV : baie vitrée	Cui.: emplacement cuisson
▨ : Cloison démontable	PF: porte-fenêtre	Ref.: emplacement réfrigérateur
	OB : oscillo-battant	ALL: allège

Les surfaces indiquées et les cotes sont approximatives, elles peuvent varier de plus ou moins 5%. Des modifications sont susceptibles d'être apportées à ce plan en fonction des nécessités techniques de la réalisation, tant en ce qui concerne les dimensions libres que les équipements. Les retombées de poutre, soffites, faux-plafonds, canalisations, radiateurs, peuvent ne pas être systématiquement représentés. Les éléments d'équipement et de plantations sont donnés à titre indicatif (lave linge...) et ne sont pas fournis. La surface et la configuration précise des lots seront établis ultérieurement. Les surfaces de rangement sont comprises dans les surfaces des pièces correspondantes. Perspectives non contractuelles.

