


PLAN DE VENTE
B202
Batiment B


Plan de situation

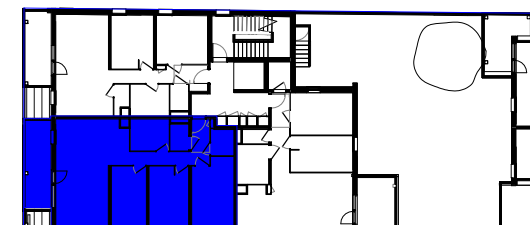

Surfaces

T4	
WC	2.2 m ²
Rangement	2.8 m ²
SdB	5.5 m ²
Entrée	5.7 m ²
Ch 1	10.5 m ²
Ch 2	9.3 m ²
Ch PMR	12.2 m ²
Séjour/Cuisine	30.2 m ²
	78.4 m ²
Balcon	10.9 m ²
	10.9 m ²

Publié le: Provisoire : 09/11/2021

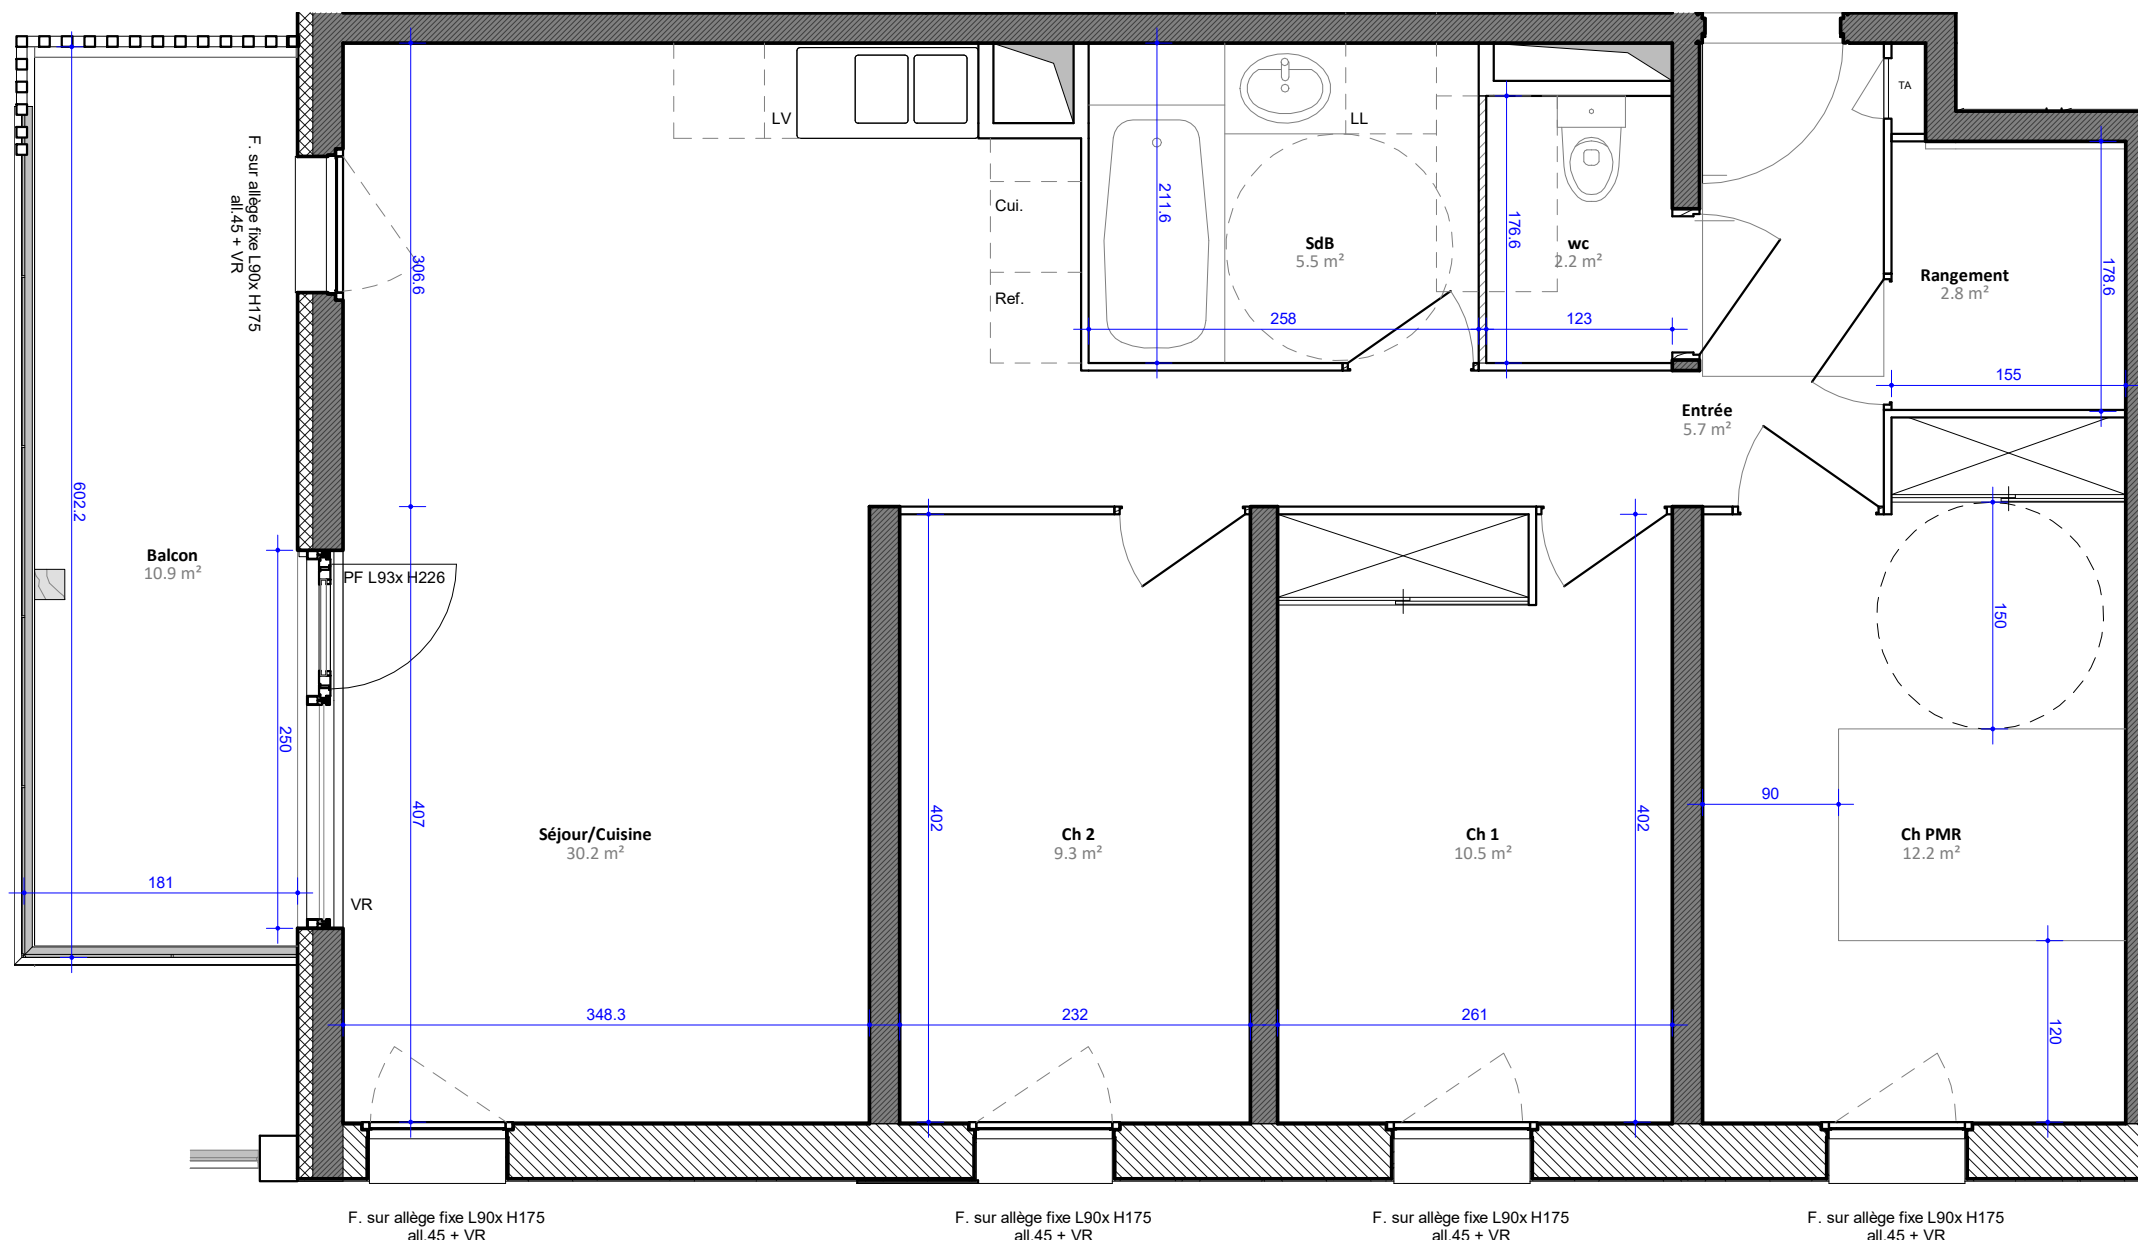

ISERE HABITAT
Société Coopérative
4, rue de l'Octant
38130 Echirolles
Siret: 998 318 711 00075

LEGENDE:

VR : volet roulant	Ch : chambre	LL : lave-linge
GC : Garde corps	SdB : Salle de bain	LV : lave-vaisselle
HSP : hauteur sous plafond	BV : baie vitrée	Cui.: emplacement cuisson
▨ : Cloison démontable	PF : porte-fenêtre	Ref.: emplacement réfrigérateur
	OB : oscillo-battant	ALL: allège

Nord

