



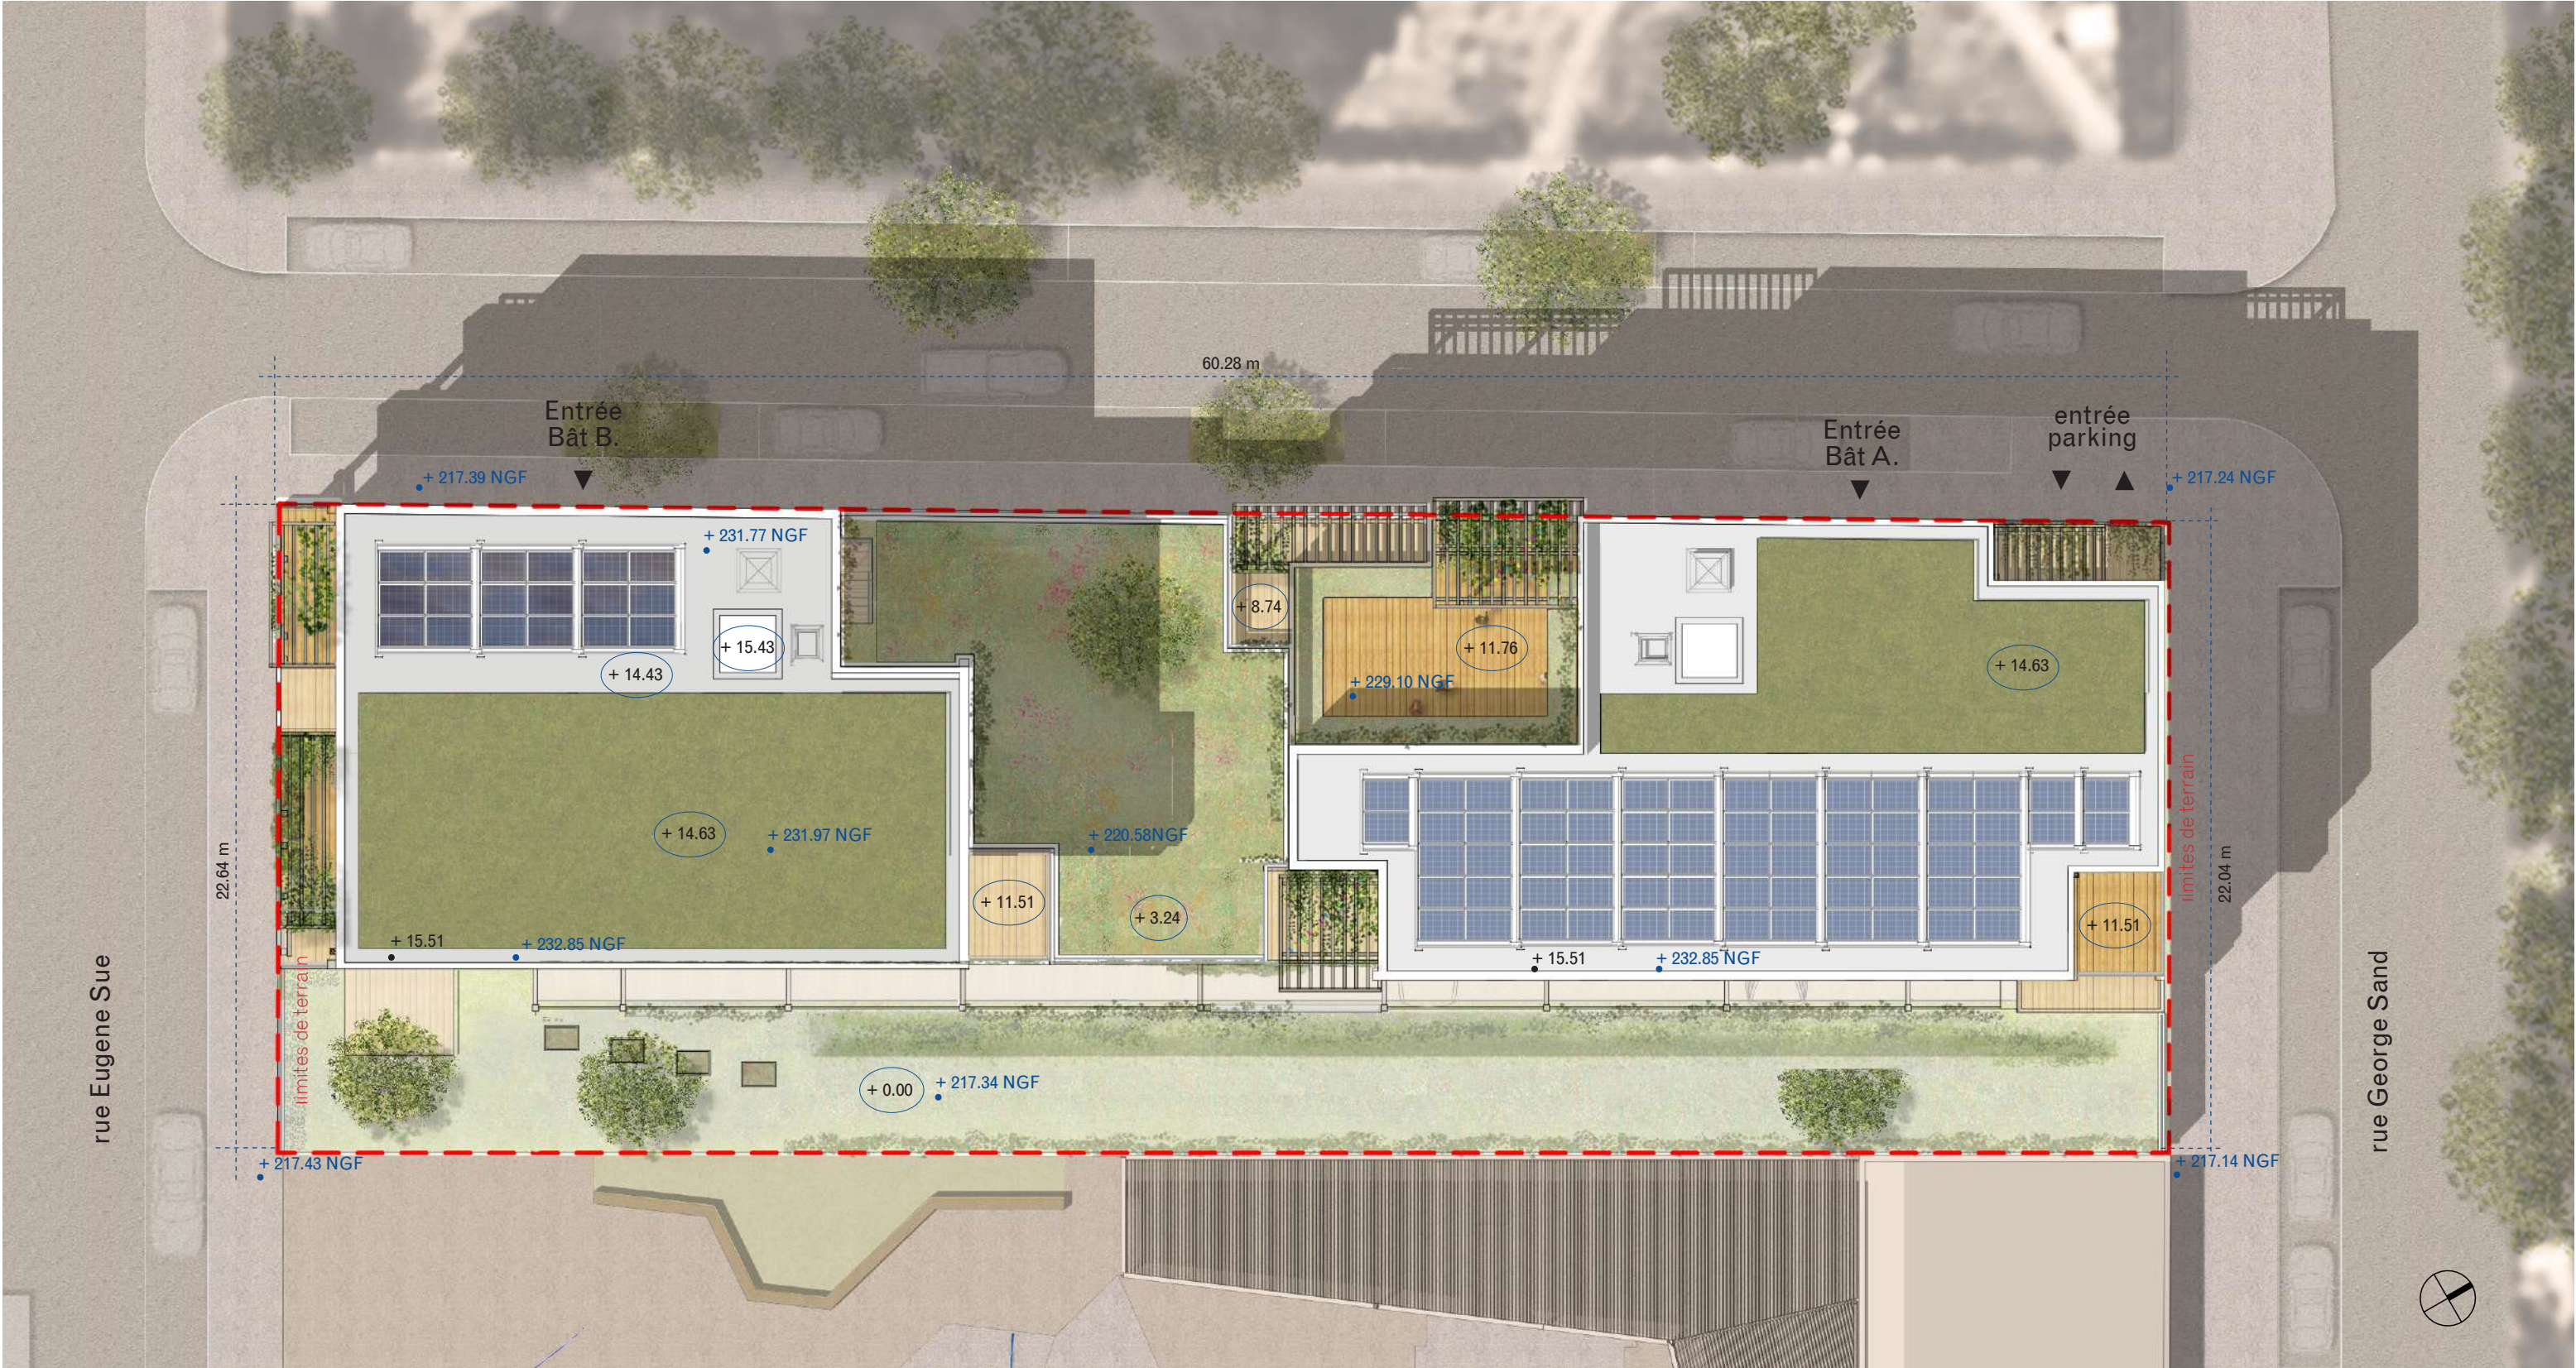

Terre & Bois

Construction neuf
27 Logements Zac Flaubert

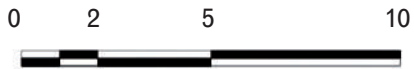

Maître d'ouvrage



ISERE HABITAT
Société Coopérative
4, rue de l'Opéra
38130 Echirrolles
Siret: 998 318 711 00079

DOSSIER

PC

PC 5.6_Plan de toiture

projet
20-28

phase
PC

émetteur

activité
ARC

type doc.
PLA



zone bât.

codif admin.

éch.
1/200

n°doc
PC

indice

date

16/06/2021