




Route de Lyon / Chemin du Crêt - 38300 DOMARIN

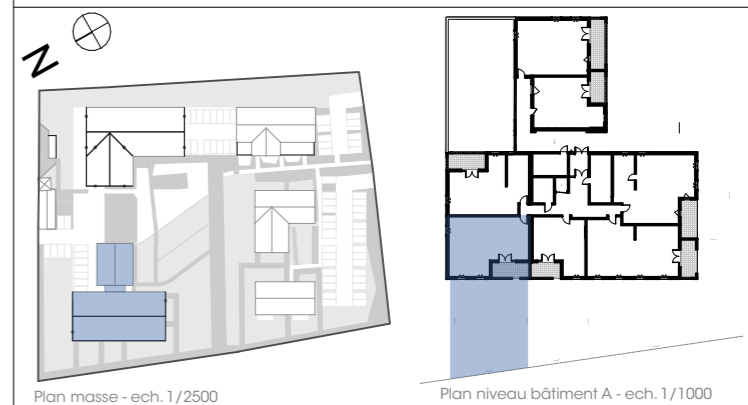

Plan masse - ech. 1/2500

Plan niveau bâtiment A - ech. 1/1000

N°	Niveau	Type
A 104	R+1	T3+

**Surface habitable**

Pièce	Surface mesurée
Entrée	6,2
Sejour/Cuisine	29,9
Chambre 1	12,7
Chambre 2	10,2
Sde	5,1
Wc	1,4
Buand	1,4
Dgt	2,9
<b>Surface habitable totale</b>	<b>69,8 m<sup>2</sup></b>
Terrasse	10,8
Jardin	118,0
<b>Surface annexe</b>	<b>128,8 m<sup>2</sup></b>

Nota: La surface des placards est incluse dans celles des pièces attenantes

**LEGENDE**



- LL : Emplacement Lave-linge
- CUI : Emplacement cuisinière & four
- FR : Emplacement réfrigérateur
- ETEL : Tableau Electrique
- Ch : Chaudière individuelle
- F : Fenêtre
- PF : Porte-fenêtre
- C.D : Cloison démontable
- Faux-plafond / Soffite
- PL : Placard
- Mobilier non fourni



Date: 04/07/2022




Indice: A

A104 - T3+

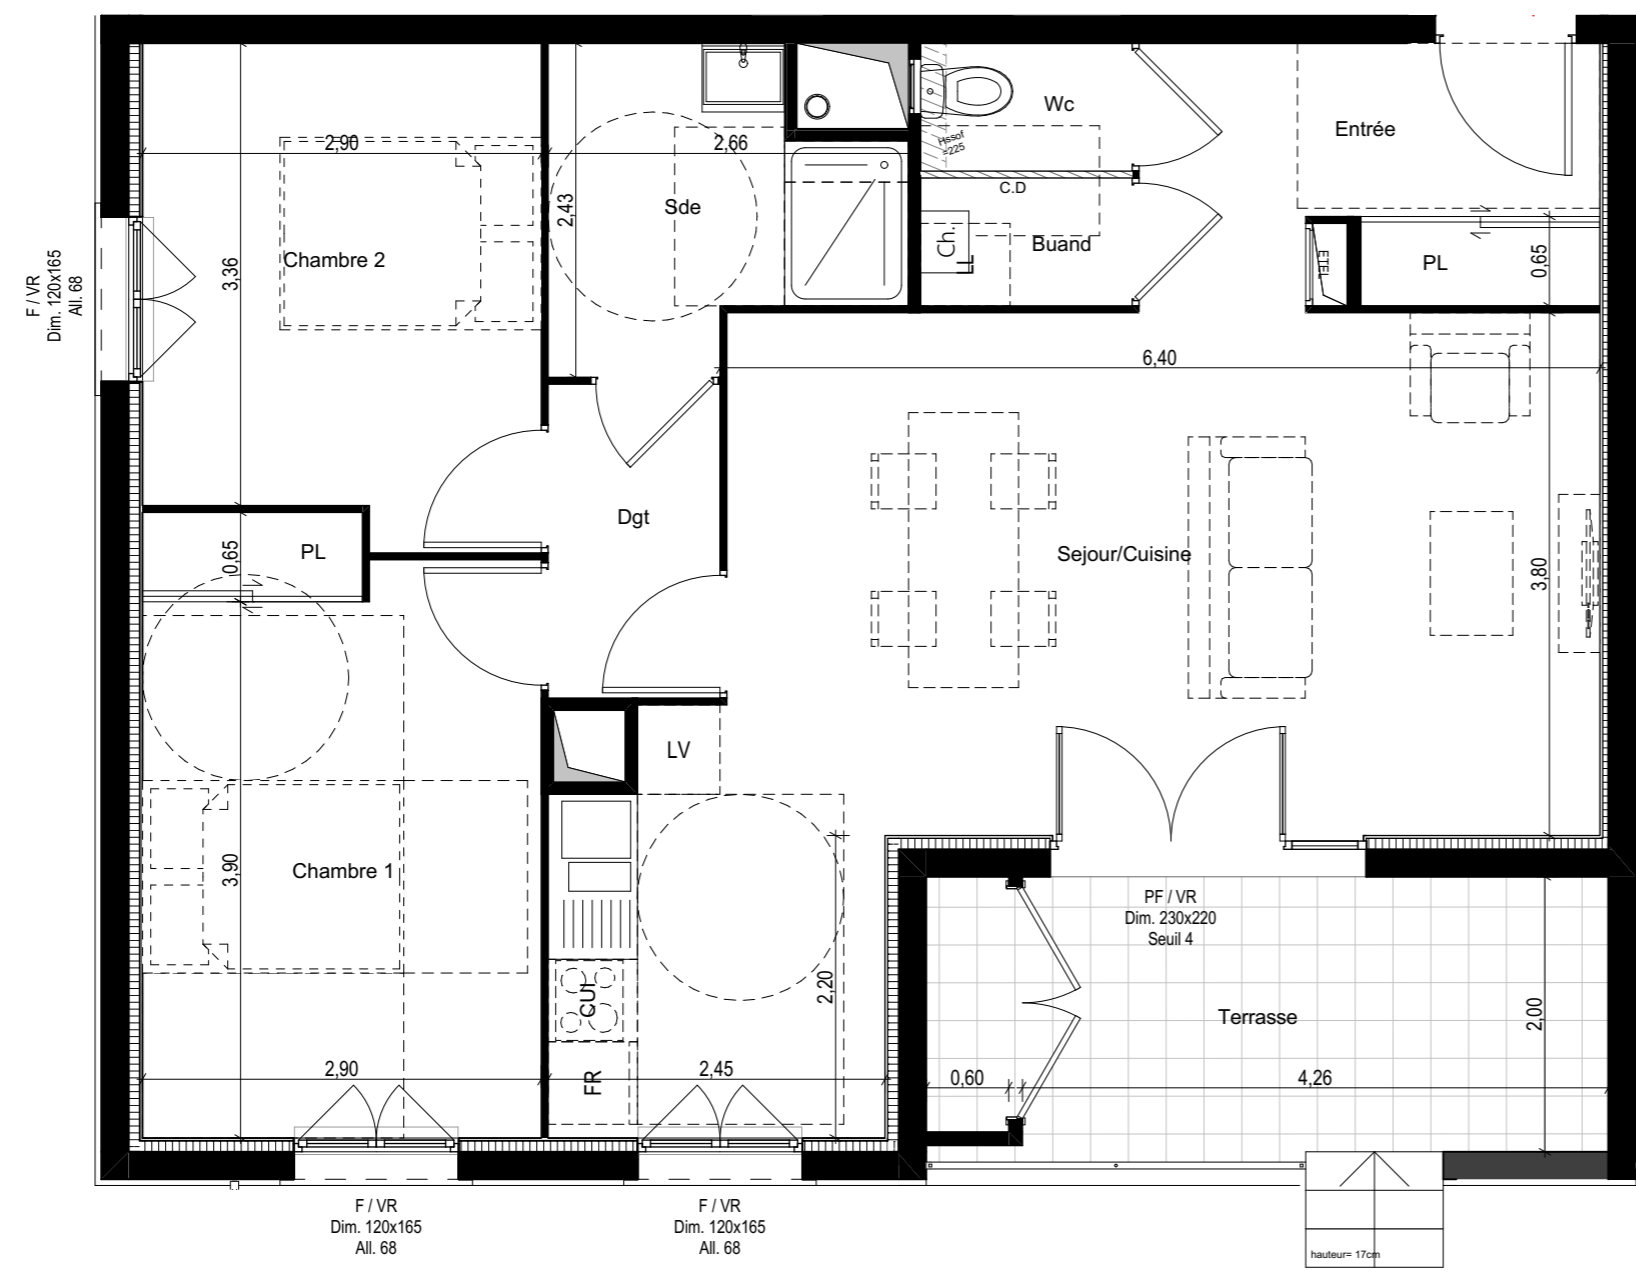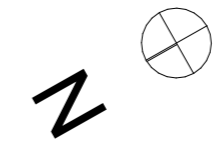


Les dimensions, les surfaces, les gaines, les retombées, les faux-plafonds, les canalisations et équipements reportés sur ce document sont susceptibles de modifications dues aux impératifs administratifs, aux contraintes techniques de construction et aux tolérances d'exécution. Les meubles et éléments de cuisine ne sont qu'indicatifs, seuls sont fournis les équipements figurant sur le descriptif de vente.


A104 - T3+

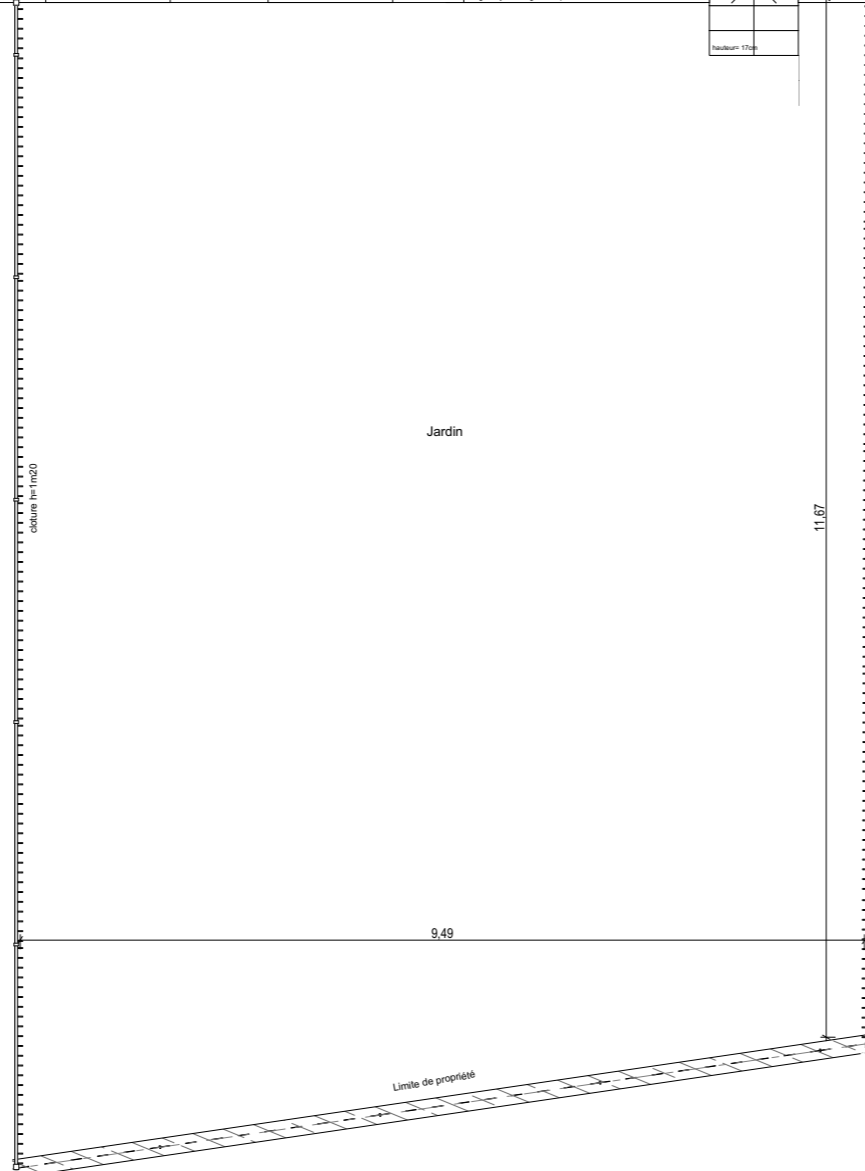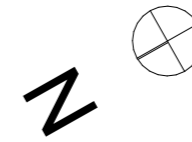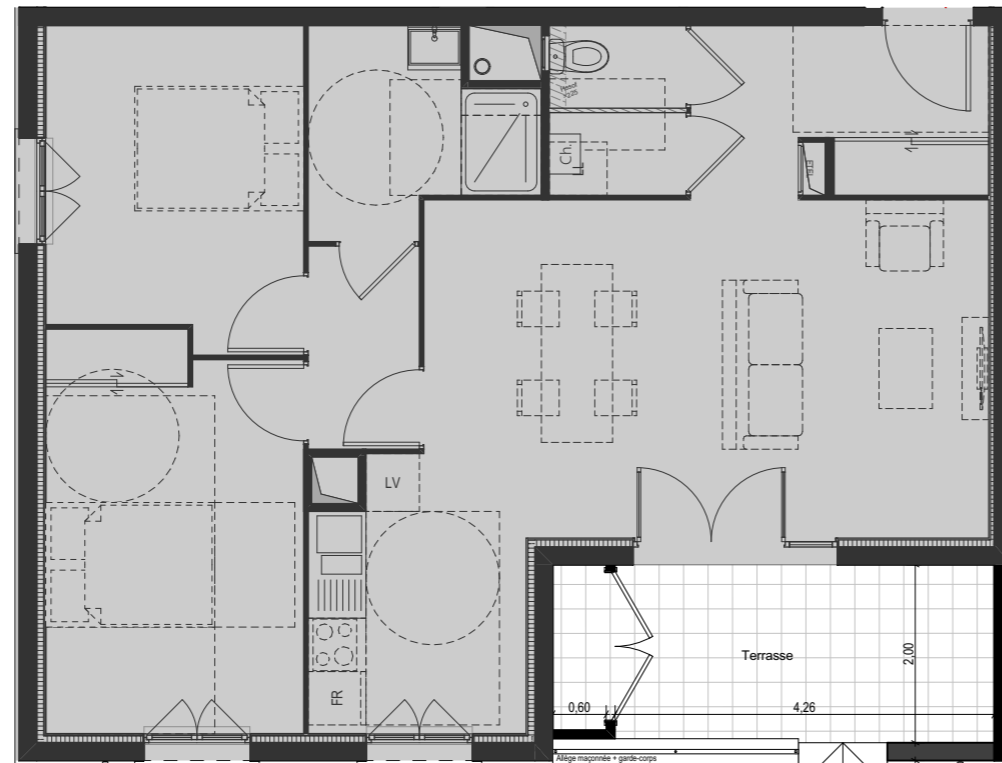

Route de Lyon / Chemin du Crêt - 38300 DOMARIN

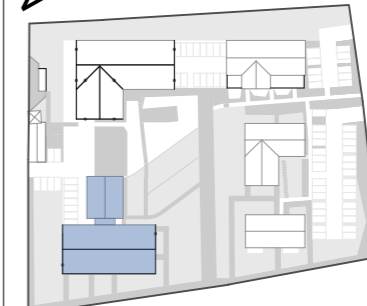

Plan masse - ech. 1/2500

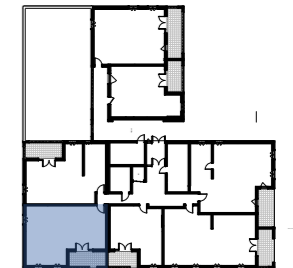

Plan niveau bâtiment A - ech. 1/1000

N°	Niveau	Type
A 104	R+1	T3+

**Surface habitable**

Pièce	Surface mesurée
Entrée	6,2
Sejour/Cuisine	29,9
Chambre 1	12,7
Chambre 2	10,2
Sde	5,1
Wc	1,4
Buand	1,4
Dgt	2,9
<b>Surface habitable totale</b>	<b>69,8 m<sup>2</sup></b>
Terrasse	10,8
Jardin	118,0
<b>Surface annexe</b>	<b>128,8 m<sup>2</sup></b>

Nota: La surface des placards est incluse dans celles des pièces attenantes

**LEGENDE**

- LL : Emplacement Lave-linge
- CUI : Emplacement cuisinière & four
- FR : Emplacement réfrigérateur
- ETEL : Tableau Electrique
- Ch : Chaudière individuelle
- F : Fenêtre
- PF : Porte-fenêtre
- VR : Volet roulant
- C.D. : Cloison démontable
- Faux-plafond / Soffite
- PL : Placard
- Mobilier non fourni



Date: 04/07/2022



Indice: A