


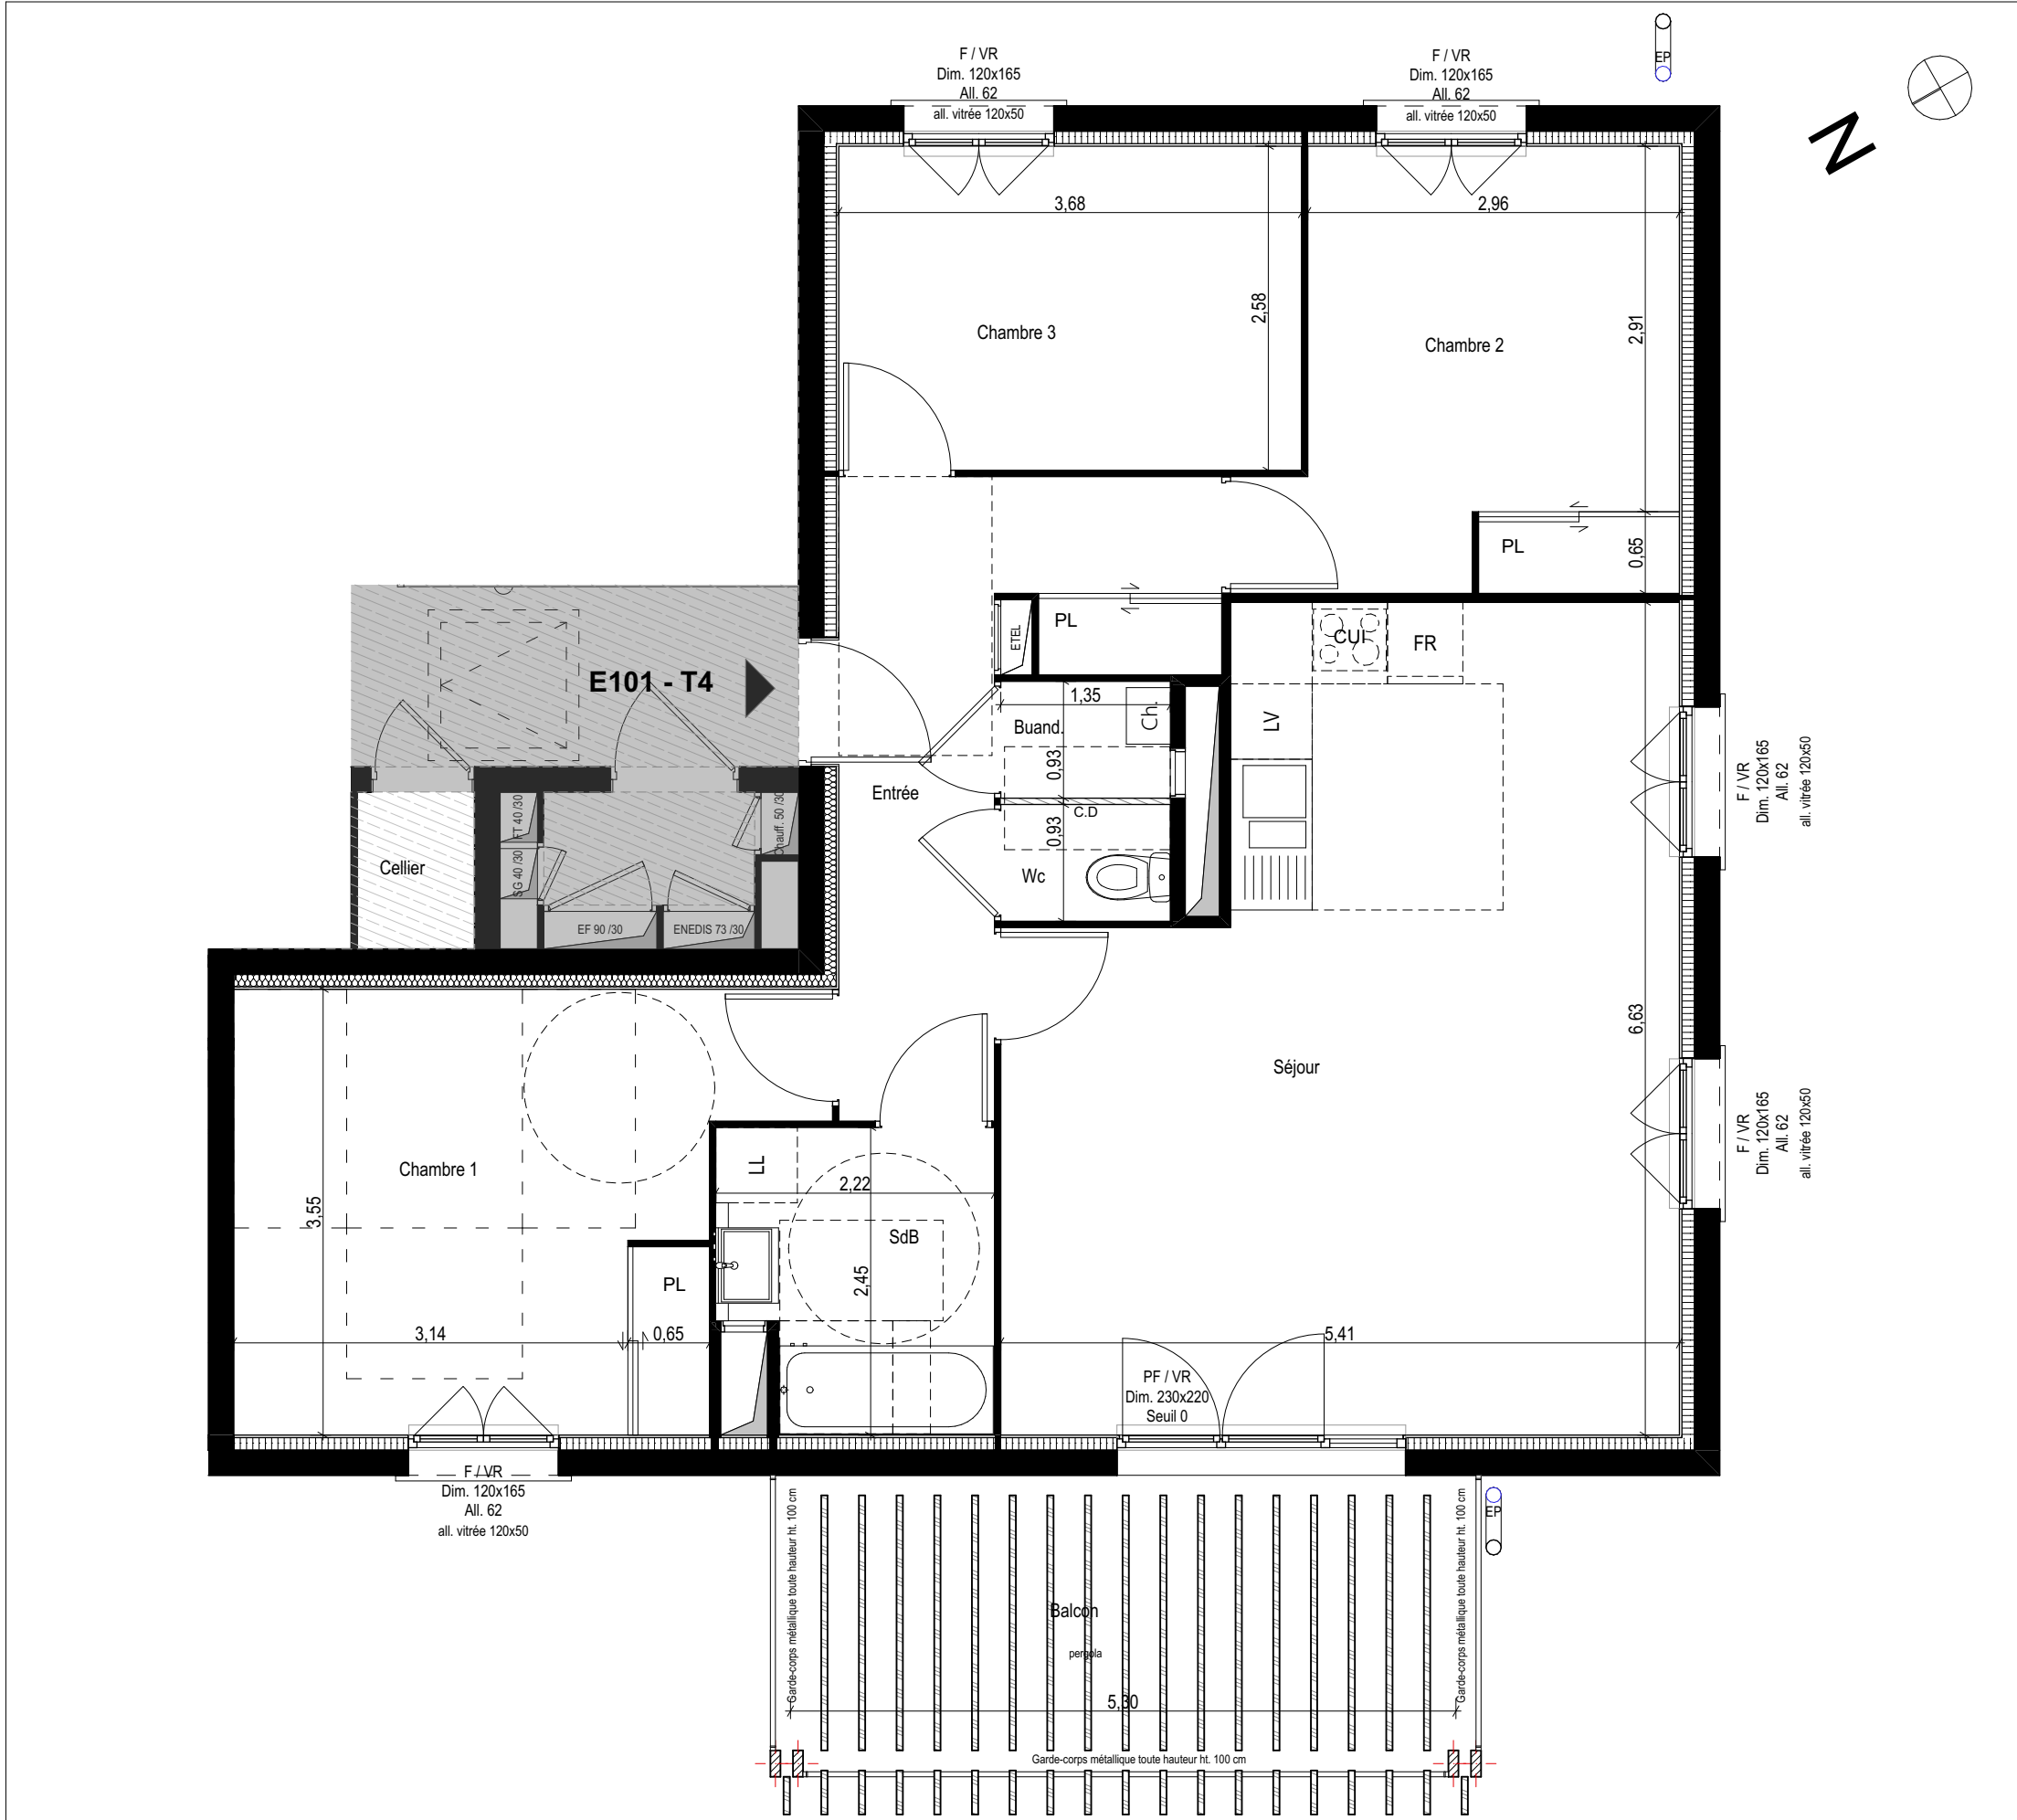

Route de Lyon / Chemin du Crêt - 38300 DOMARIN



Plan masse - ech. 1/2750 Plan niveau bâtiment E - ech. 1/1000

N°	Niveau	Type
E 101	R+1	T4

Surface habitable

Pièce	Surface mesurée
Entrée	8,99
Séjour	31,10
Chambre 1	14,45
Chambre 2	11,08
Chambre 3	9,51
SdB	4,98
Wc	1,26
Buand.	1,26
Cellier	1,17
Surface habitable totale	83,80 m²
Balcon	13,58
Surface annexe	13,58 m²

Nota: La surface des placards est incluse dans celles des pièces attenantes

LEGENDE

- LL : Emplacement Lave-linge

CUI : Emplacement cuisinière & four

FR : Emplacement réfrigérateur

ETEL : Tableau Electrique

Chaudière individuelle
- F : Fenêtre PF : Porte-fenêtre VR : Volet roulant

C.D : Cloison démontable

Faux-plafond / Soffite

PL : Placard

Mobilier non fourni



Date: 30/07/2024

Indice: A