


ISERE HABITAT  
Société Coopérative  
10 bis avenue des Fines Herbes  
38130 ECHIROLLE  
Tél: 04 78 318 717



Route de Lyon / Chemin du Crêt - 38300 DOMARIN

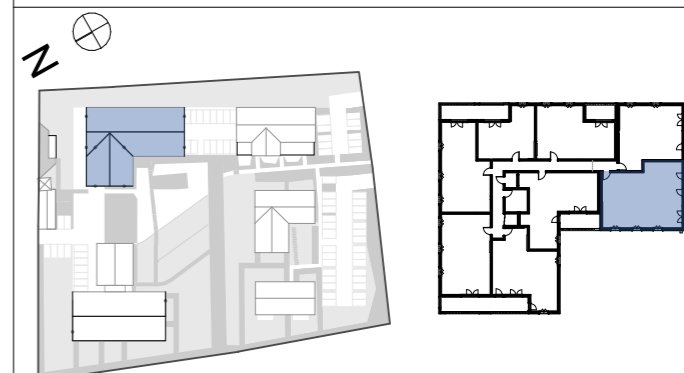

Plan masse - ech. 1/2750

Plan niveau bâtiment B - ech. 1/1000

N°	Niveau	Type
B 207	R+2	T4

Surface habitable

Pièce	Surface mesurée
Entrée	5,22
Séjour	27,39
Chambre 1	15,43
Chambre 2	10,60
Chambre 3	9,80
SdB	4,51
Wc	1,51
Buand	1,08
Dgt	6,20
<b>Surface habitable totale</b>	<b>81,74 m<sup>2</sup></b>
Loggia	17,89
<b>Surface annexe</b>	<b>17,89 m<sup>2</sup></b>

Nota: La surface des placards est incluse dans celles des pièces attenantes


LEGENDE

- LL : Emplacement lave-linge
- CUI : Emplacement cuisinière & four
- FR : Emplacement réfrigérateur
- ETEL : Tableau Electrique
- Ch : Chaudière individuelle
- F : Fenêtre
- C.D. : Cloison démontable
- FR : Emplacement réfrigérateur
- ETEL : Tableau Electrique
- Ch : Chaudière individuelle
- PF : Porte-fenêtre
- VR : Volet roulant
- Faux-plafond / Soffite
- PL : Placard
- Mobilier non fourni



Date: 29/02/2024

Indice: A

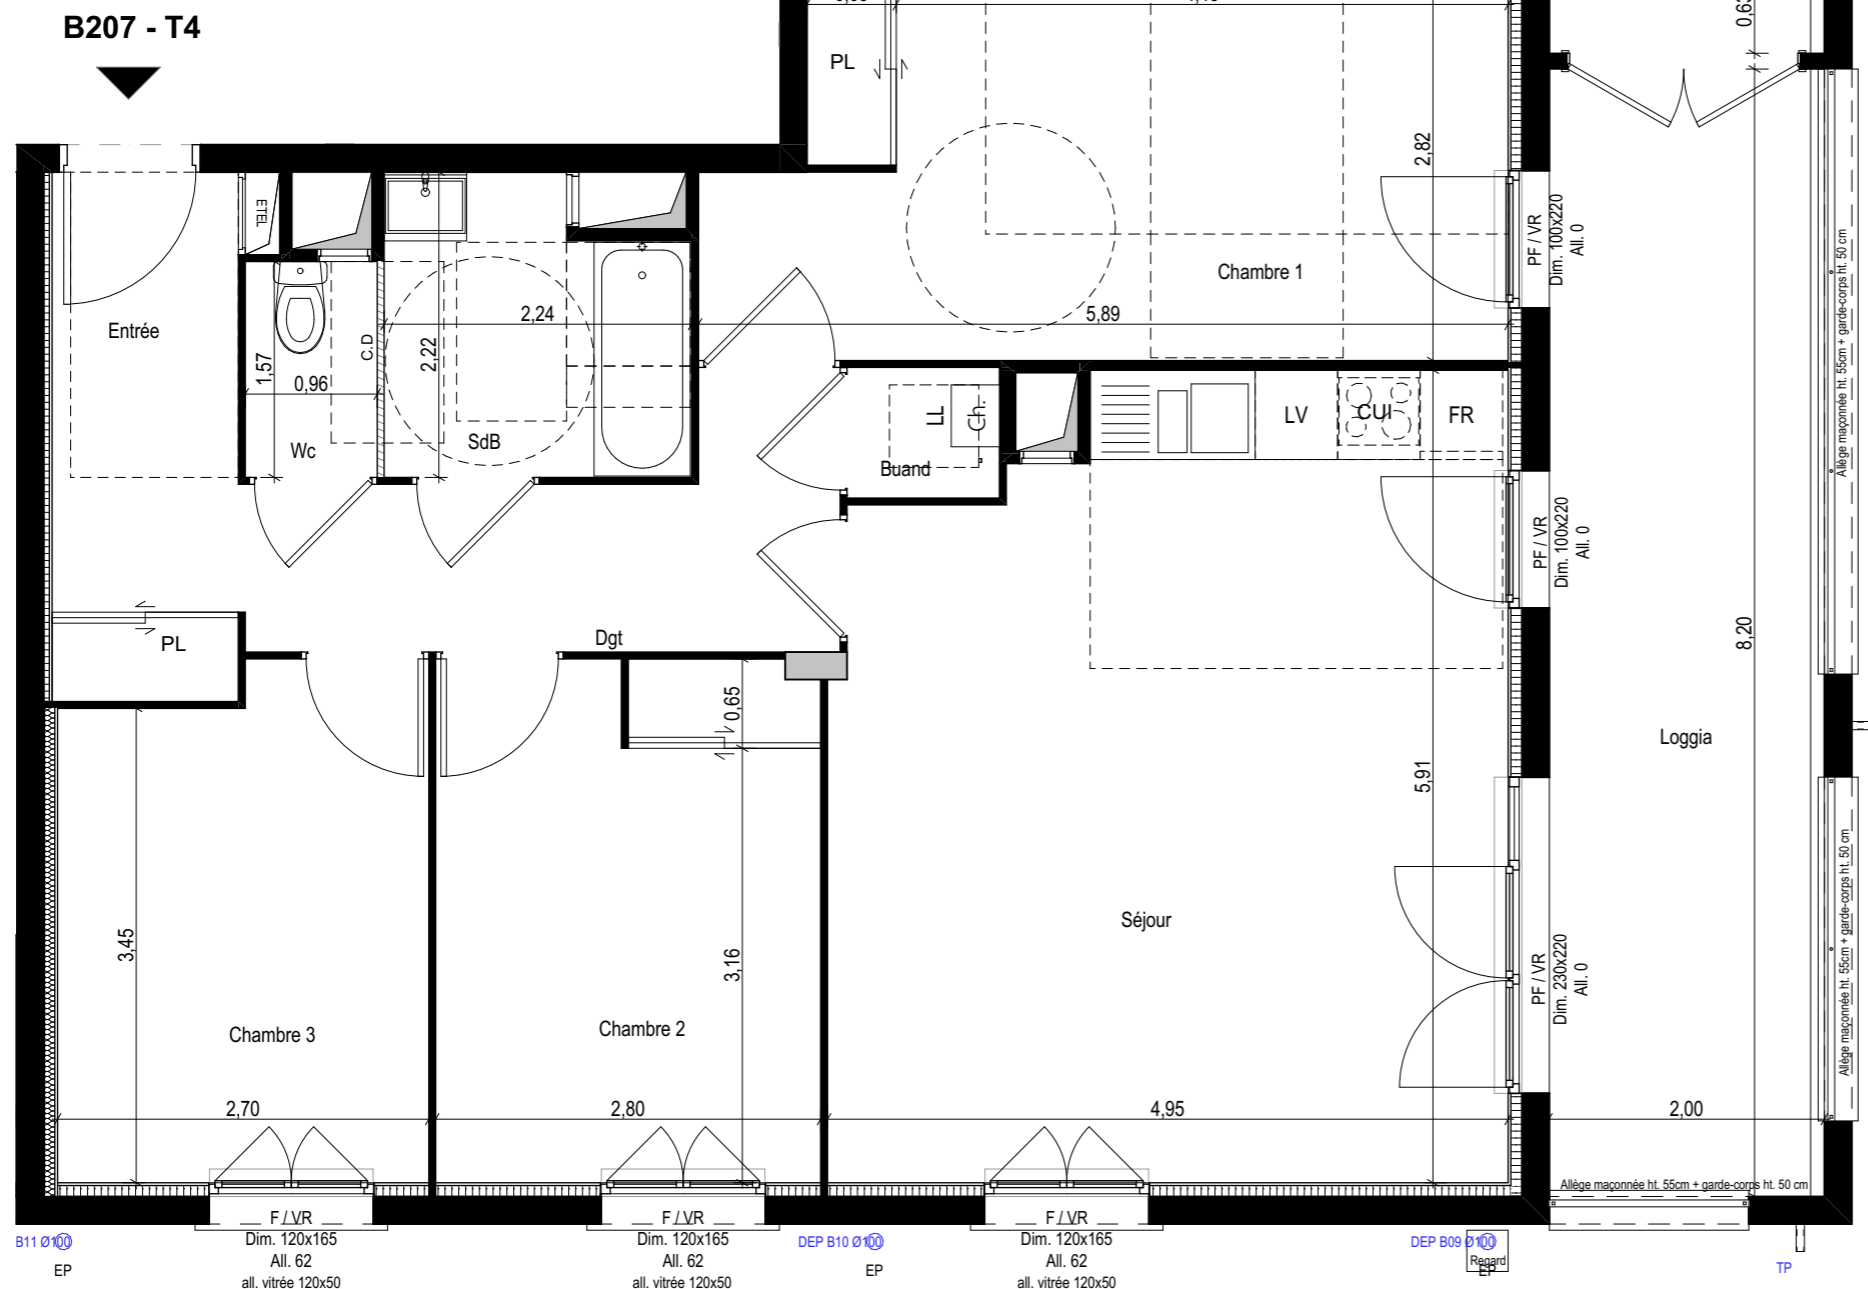

**VERSION DÉFINITIVE  
DÉPÔT NOTAIRE**

Echelle graphique 0 0,5 1m

Les dimensions, les surfaces, les gaines, les retombées, les faux-plafonds, les canalisations et équipements reportés sur ce document sont susceptibles de modifications dues aux impératifs administratifs, aux contraintes techniques de construction et aux tolérances d'exécution. Les meubles et éléments de cuisine ne sont qu'indicatifs, seuls sont fournis les équipements figurant sur le descriptif de vente.