




Route de Lyon / Chemin du Crêt - 38300 DOMARIN

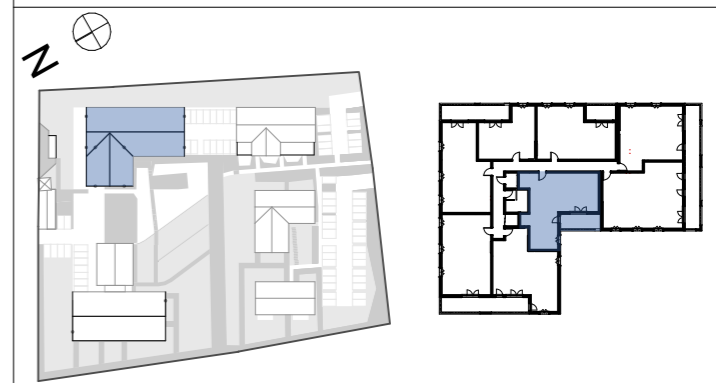

Plan masse - ech. 1/2750 Plan niveau bâtiment B - ech. 1/1000

N°	Niveau	Type
B 308	R+3	T3+

Surface habitable

Pièce	Surface mesurée
Entrée	5,45
Séjour	26,33
Chambre 1	15,39
Chambre 2	9,52
Sde	4,45
Wc	1,32
Buand	1,38
Dgt	4,71
Surface habitable totale	68,55 m²
Loggia	10,38
Surface annexe	10,38 m²

Nota: La surface des placards est incluse dans celles des pièces attenantes

LEGENDE


- LL : Emplacement Lave-linge
- CUI : Emplacement cuisinière & four
- FR : Emplacement réfrigérateur
- ETEL : Tableau Electrique
- Ch : Chaudière individuelle
- F : Fenêtre
- PF : Porte-fenêtre
- VR : Volet roulant
- C.D. : Cloison démontable
- Faux-plafond / Soffite
- PL : Placard
- Mobilier non fourni



Date: 29/02/2024

Indice: A

B308 - T3+

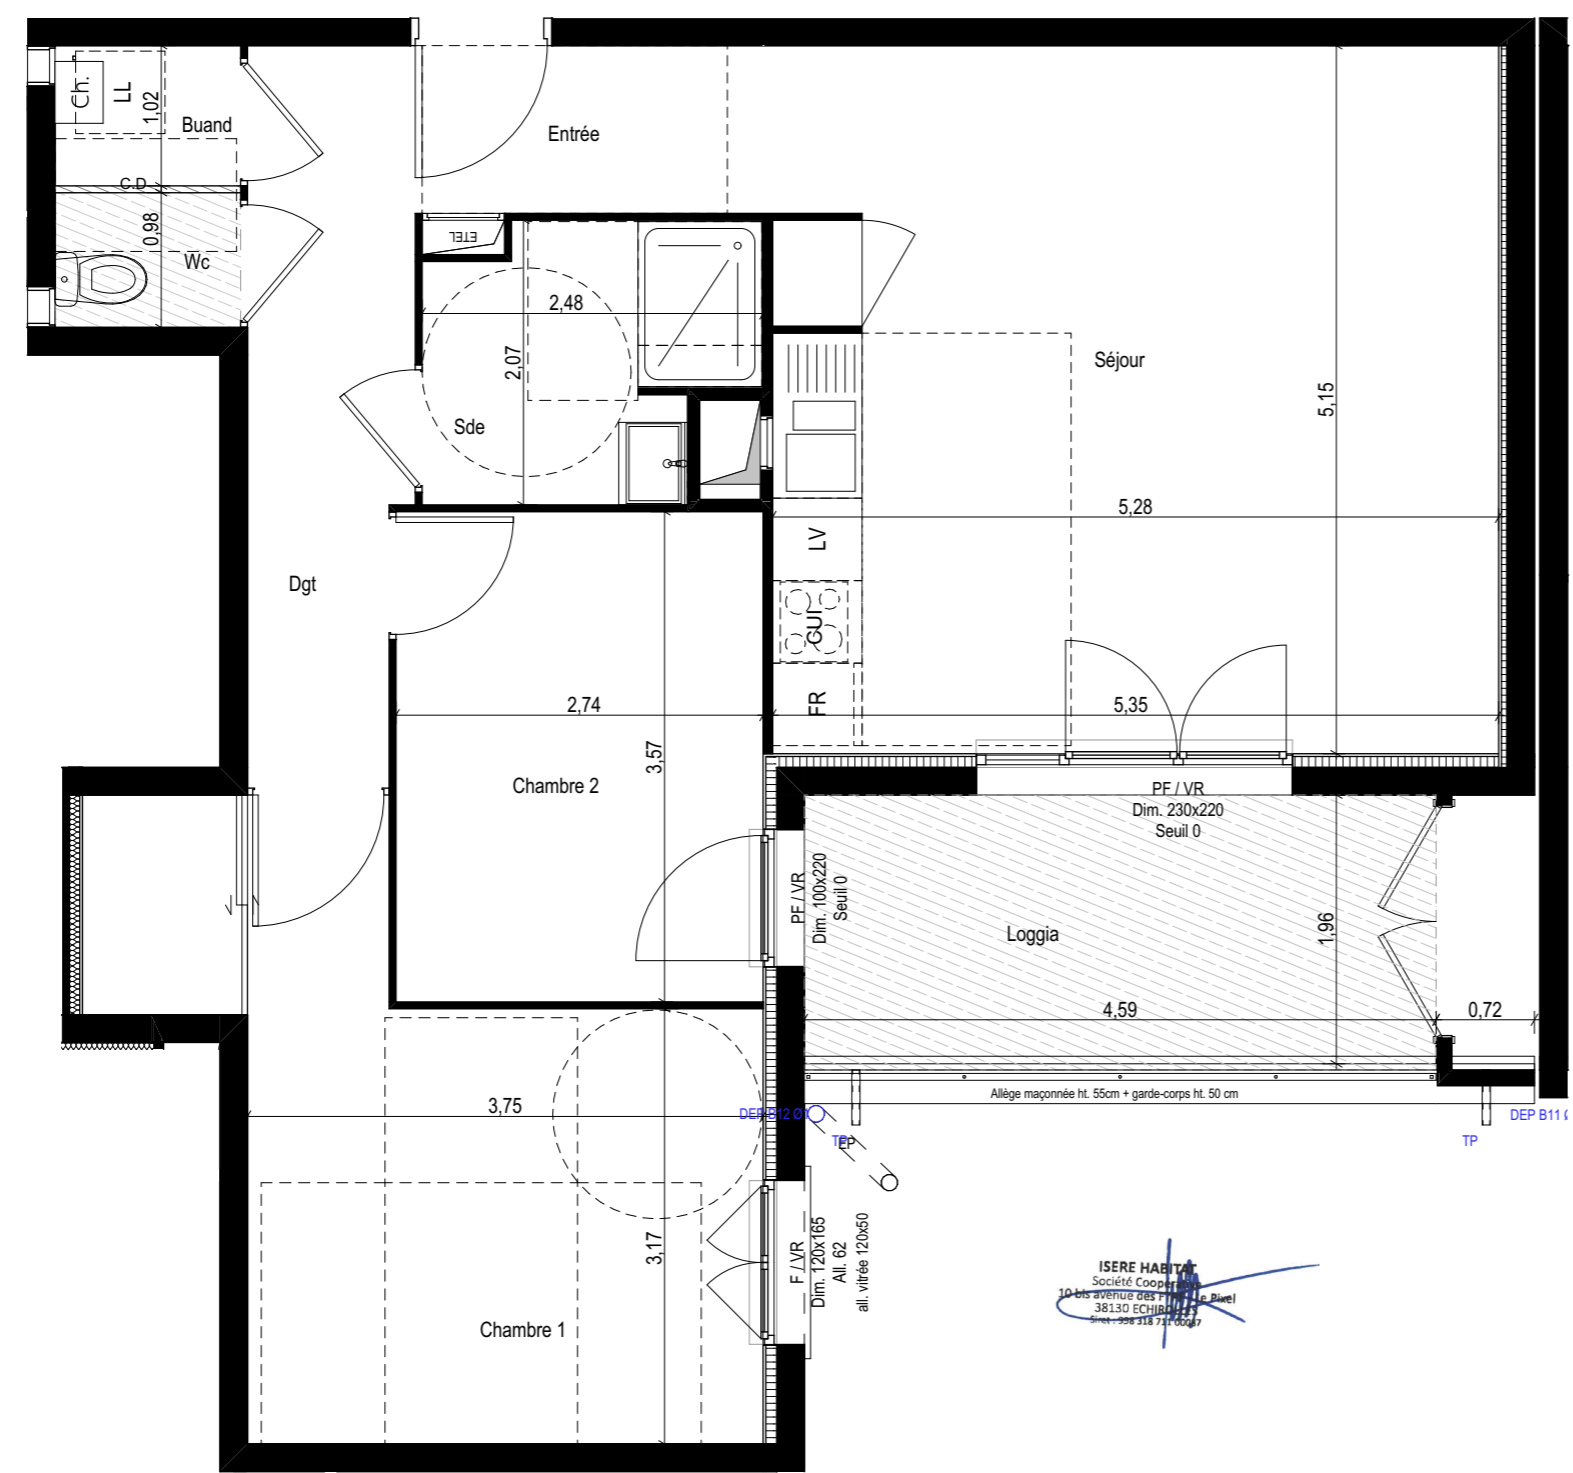

ISERE HABITAT
Société Coopérative
10 bis avenue des Tilleuls - Le Bivert
38130 ECHIROLLES
Tél: 04 78 318 711 - 06 87 318 711

**VERSION DÉFINITIVE
DÉPÔT NOTAIRE**



Les dimensions, les surfaces, les gaines, les retombées, les faux-plafonds, les canalisations et équipements reportés sur ce document sont susceptibles de modifications dues aux impératifs administratifs, aux contraintes techniques de construction et aux tolérances d'exécution. Les meubles et éléments de cuisine ne sont qu'indicatifs, seuls sont fournis les équipements figurant sur le descriptif de vente.