
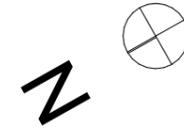


C001 - T4

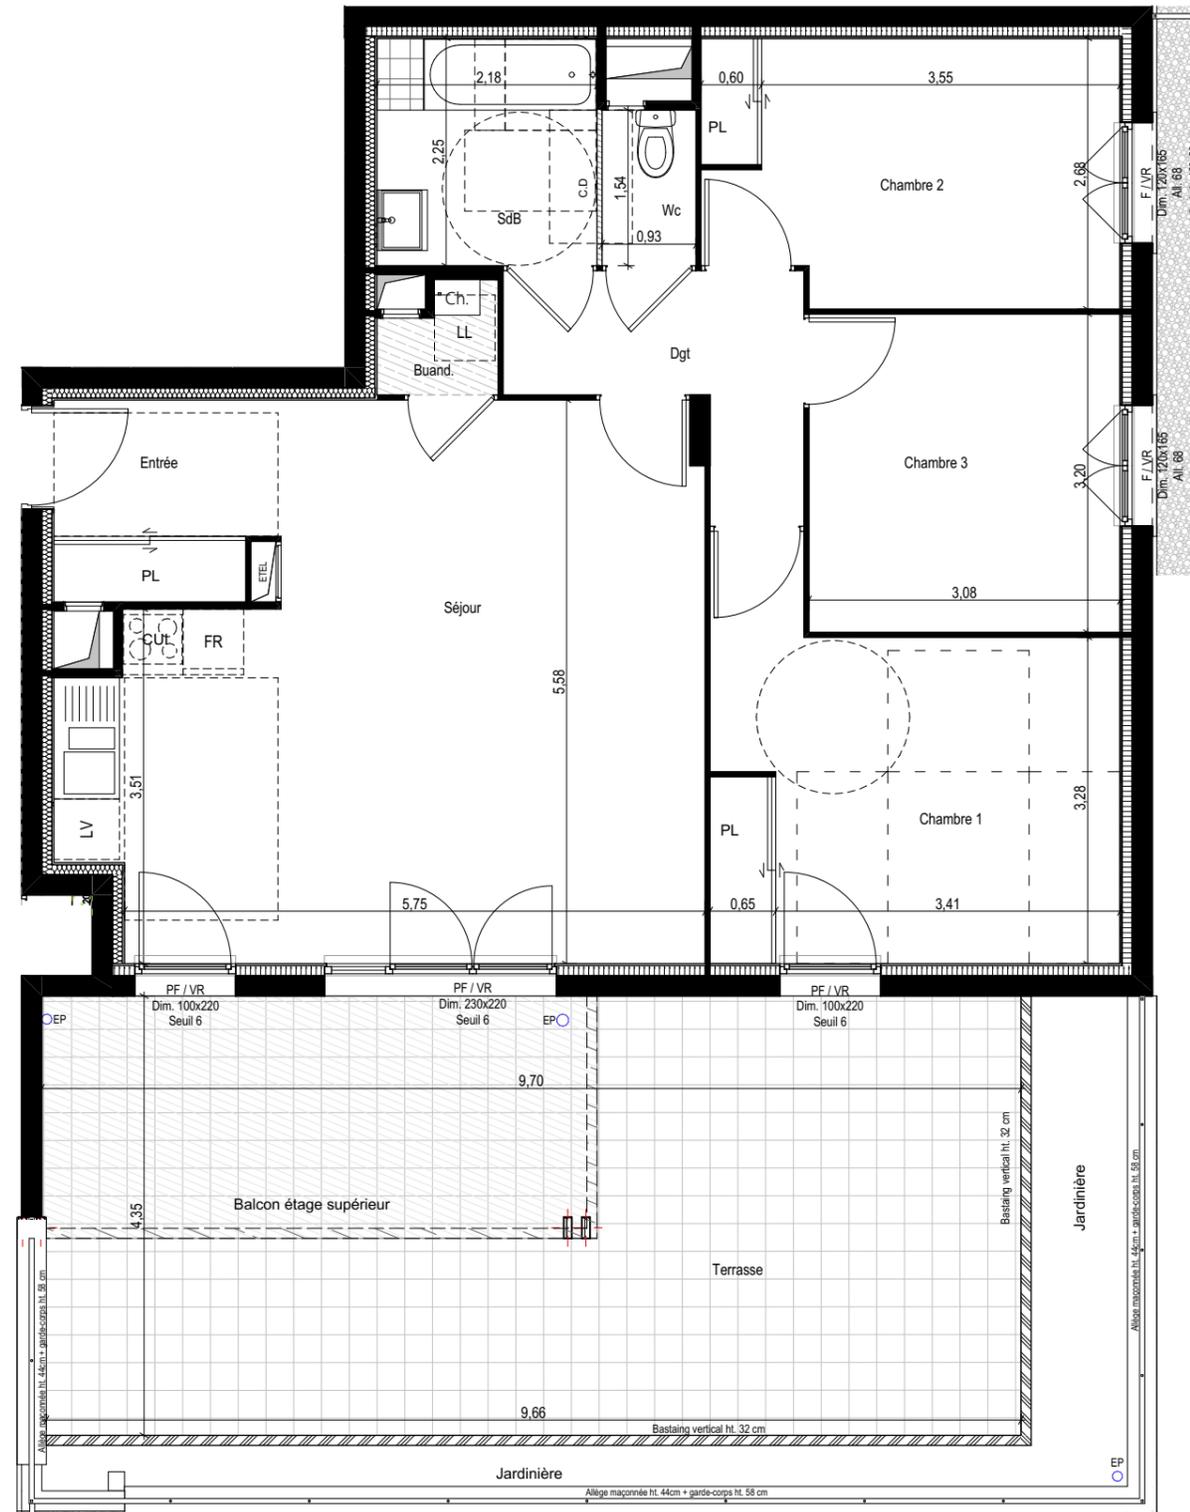

Plan masse - ech. 1/2750

Plan niveau bâtiment C - ech. 1/1000

N°	Niveau	Type
C 001	R+1	T4

Surface habitable

Pièce	Surface mesurée
Entrée	4,27
Séjour	30,07
Chambre 1	14,06
Chambre 2	10,63
Chambre 3	9,70
SdB	4,91
Wc	1,43
Buand.	1,15
Dgt	4,87
Surface habitable totale	81,09 m²
Terrasse	42,19
Surface annexe	42,19 m²

Nota: La surface des placards est incluse dans celles des pièces attenantes

LEGENDE

LL : Emplacement Lave-linge	F : Fenêtre	PF : Porte-fenêtre	VR : Volet roulant
CUL : Emplacement cuisinière & four	C.D. : Cloison démontable		
FR : Emplacement réfrigérateur	▨ : Faux-plafond / Soffite		
ETEL : Tableau Electrique	PL : Placard		
Ch : Chaudière individuelle	□ : Mobilier non fourni		



Date: 30/07/2024

Indice: B



Les dimensions, les surfaces, les gaines, les retombées, les faux-plafonds, les canalisations et équipements reportés sur ce document sont susceptibles de modifications dues aux impératifs administratifs, aux contraintes techniques de construction et aux tolérances d'exécution. Les meubles et éléments de cuisine ne sont qu'indicatifs, seuls sont fournis les équipements figurant sur le descriptif de vente.