

# PLAN DE VENTE NOTAIRE

**EiKO**


Rue de la Viscose - 38 130 ECHIROLLES

Echelle : variable

Date : 05/05/2025


Niveau 1	D103	T3
Pièce	Shab	
Séjour/Cuisine	32.22 m <sup>2</sup>	
Chambre 01	13.68 m <sup>2</sup>	
Chambre 02	13.54 m <sup>2</sup>	
Entrée	6.23 m <sup>2</sup>	
Sdb	4.89 m <sup>2</sup>	
Dgt	4.47 m <sup>2</sup>	
WC	2.56 m <sup>2</sup>	
	77.58 m <sup>2</sup>	

SURFACE EXTERIEURE - D103_	
Pièce	Surface
Balcon	13.28 m <sup>2</sup>
	13.28 m <sup>2</sup>

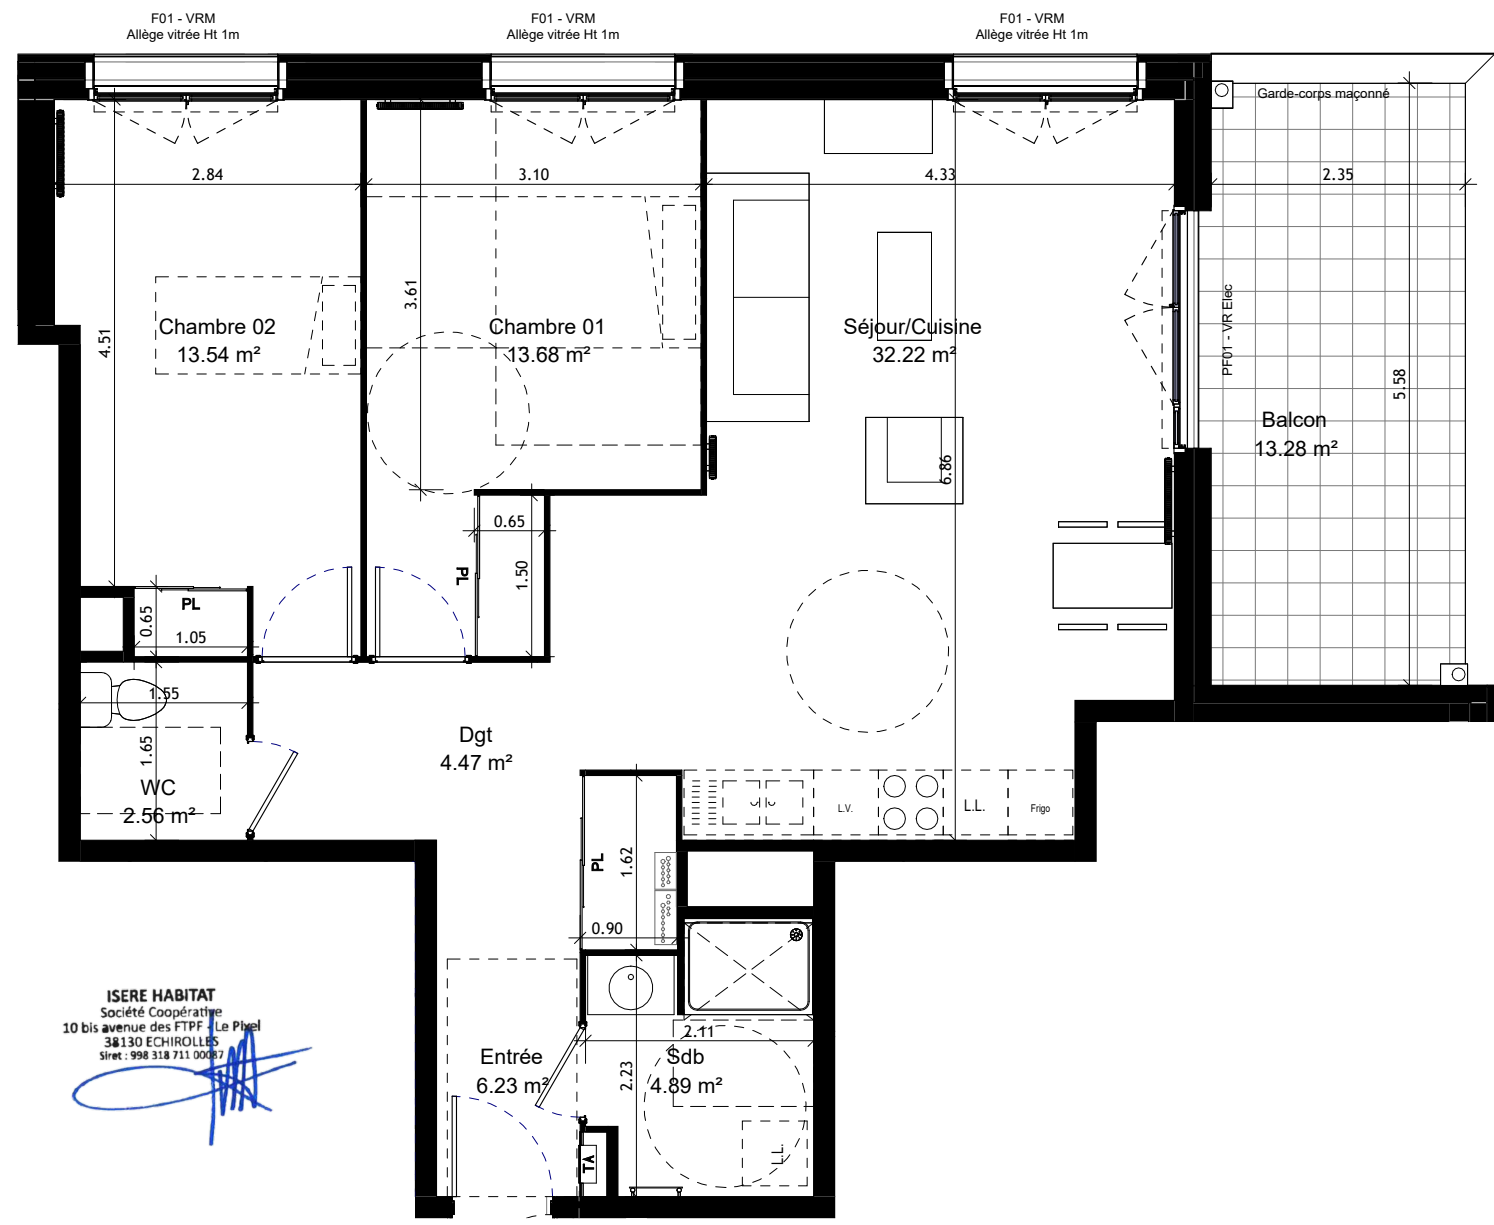


**ISERE HABITAT**  
Société Coopérative  
10 bis avenue des FTPF - Le Pixel  
38130 ECHIROLLES  
Siret : 998 318 711 00087

Plan de localisation :

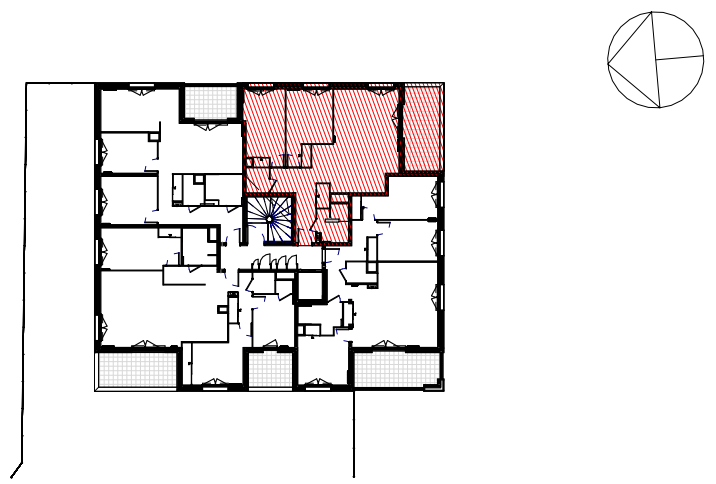

- LEGENDE :**
- LL : Lave-linge
  - LV : Lave-vaisselle
  - PL : Placard
  - Frigo : Réfrigérateur
  - TA : Tableau électrique
  - GT : Gaine technique
  - : Sèche-serviette
  - : sofite/faux plafonds

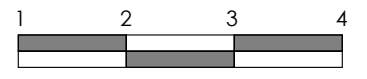

NOTA: Les emplacements des divers meubles ou éléments figurant sur le plan sont positionnés uniquement à titre indicatif. Les cotes et surfaces sont données sous réserve des impératifs de construction et des tolérances d'exécution. S'ils sont représentés, les retombées, les soffites, les faux-plafonds, les canalisations, les radiateurs, les éclairages, les prises et interrupteurs ne sont figurés qu'à titre indicatif et peuvent varier dans leurs dimensions ou leurs positionnements. La surface des placards est comprise dans celle des pièces attenantes. Ce plan peut subir des modifications dues à des tolérances d'exécution et des impératifs techniques.



Maître d'ouvrage :  
**Isère Habitat**  
Bâtiment PIXEL  
10 bis avenue des FTPF  
38130 ECHIROLLES

Architecte :  
**L&L architecture**  
7 Rue du Pré Cornu  
38610, Gières

