

PLAN DE VENTE NOTAIRE



EïKO
Rue de la Viscose - 38 130 ECHIROLLES

Echelle : variable Date : 05/05/2025

Niveau 0	E003	T2
----------	------	----

Pièce	Shab
Séjour/Cuisine	22.51 m²
Chambre 01	14.56 m²
SdB	5.32 m²
Dgt	4.43 m²
Entrée	3.10 m²
WC	2.37 m²
PL	1.80 m²
	54.09 m²

SURFACE EXTERIEURE - E003_	
Pièce	Surface
Jardin privatif	56.71 m²
Terrasse	13.93 m²
	70.65 m²

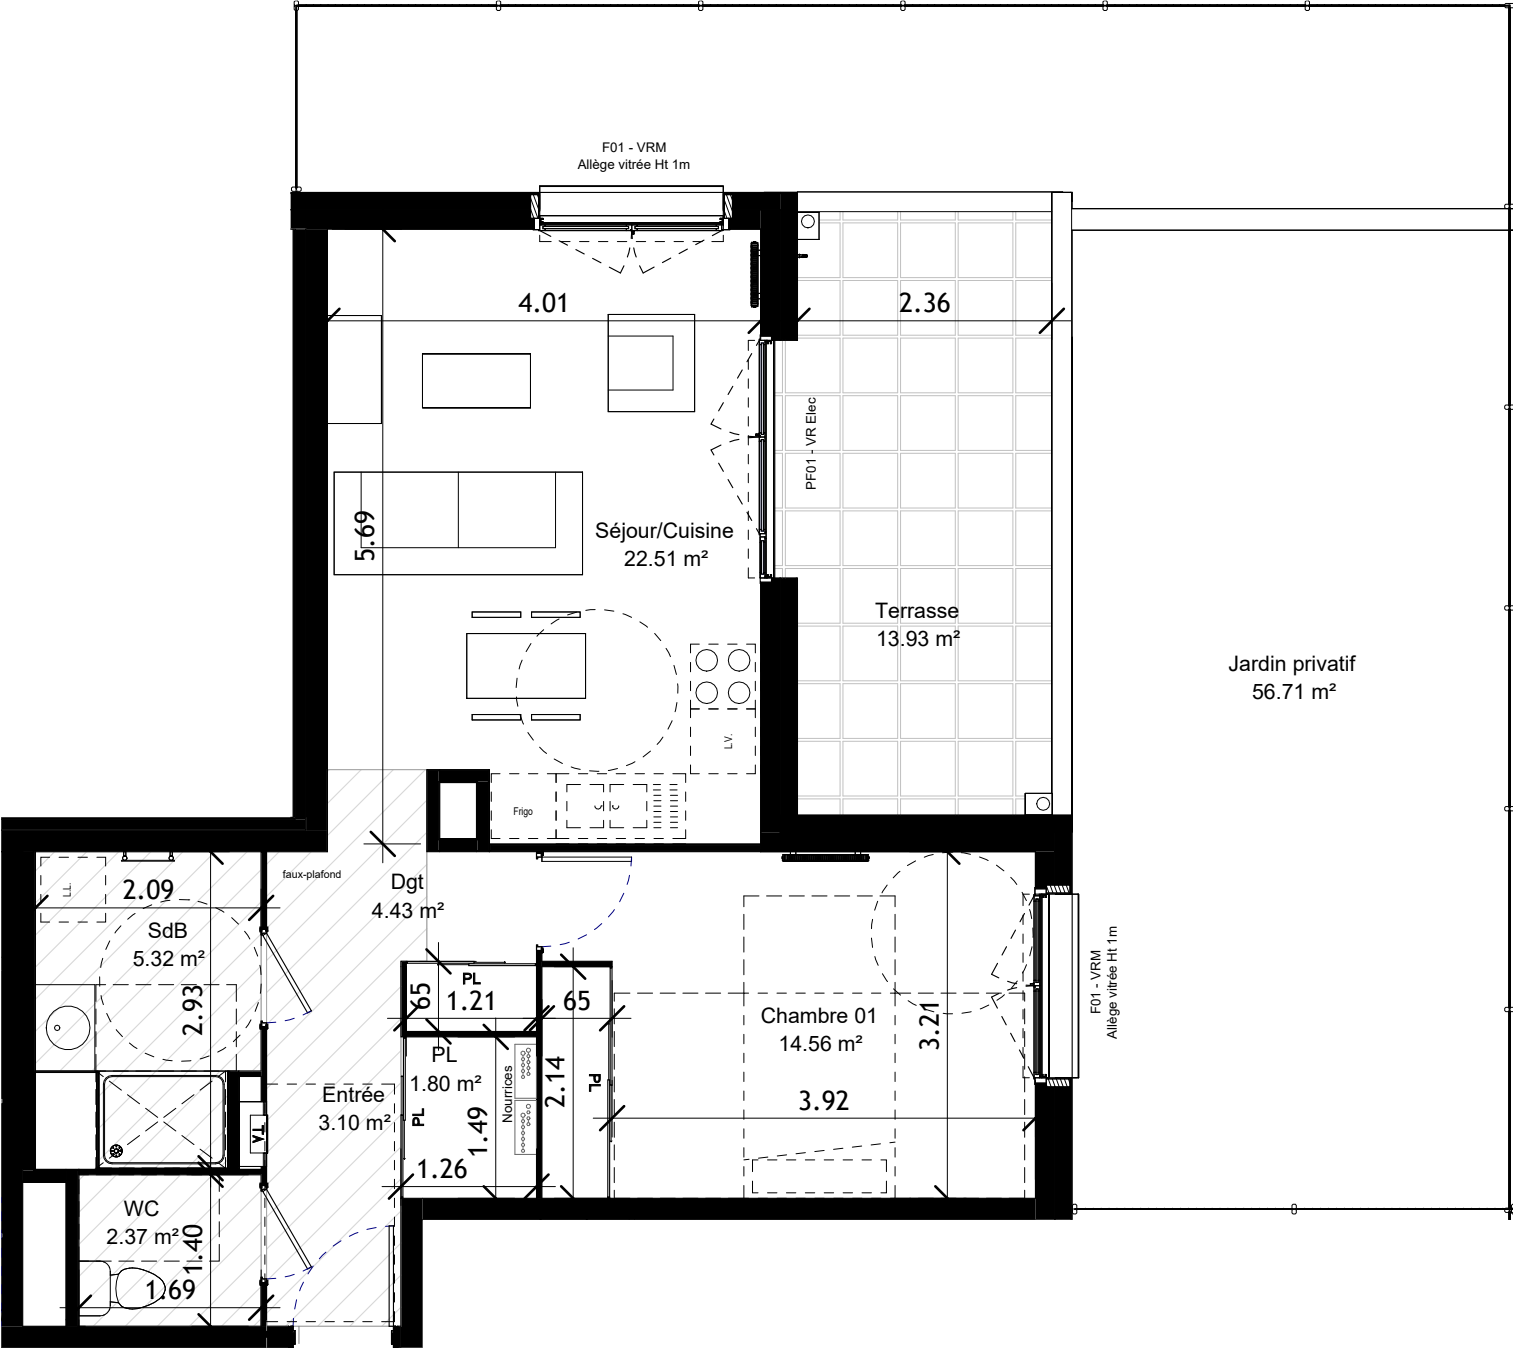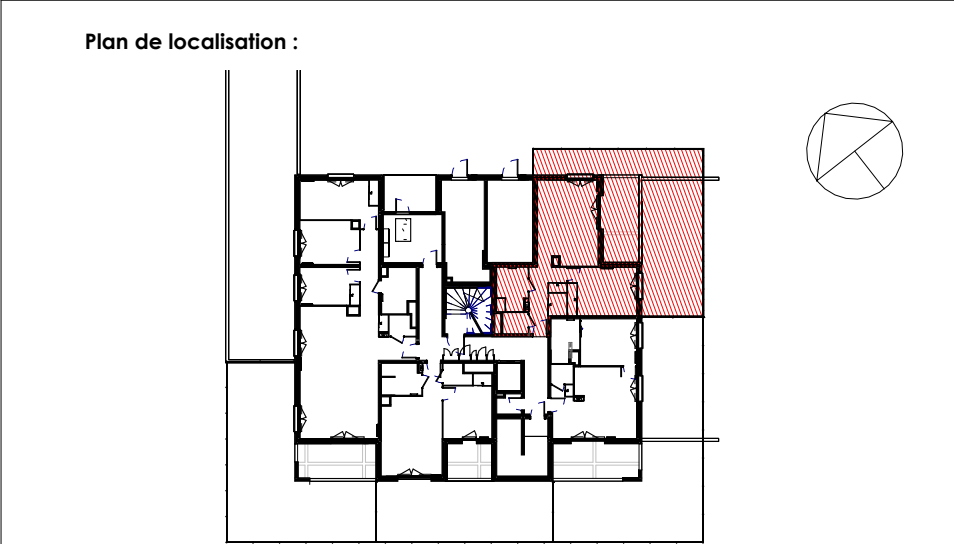

ISERE HABITAT
Société Coopérative
10 bis avenue des FTPF - Le Phel
38130 ECHIROLLES
Siret : 998 318 711 00087

LEGENDE :

LL : Lave-linge
LV : Lave-vaisselle
PL : Placard
Frigo : Réfrigérateur
TA : Tableau électrique
GT : Gaine technique
T : Sèche-serviette

: sofite/faux plafonds



NOTA: Les emplacements des divers meubles ou éléments figurant sur le plan sont positionnés uniquement à titre indicatif. Les cotes et surfaces sont données sous réserve des impératifs de construction et des tolérances d'exécution. S'ils sont représentés, les retombées, les soffites, les faux-plafonds, les canalisations, les radiateurs, les éclairages, les prises et interrupteurs ne sont figurés qu'à titre indicatif et peuvent varier dans leurs dimensions ou leurs positionnements. La surface des placards est comprise dans celle des pièces attenantes. Ce plan peut subir des modifications dues à des tolérances d'exécution et des impératifs techniques.



Maître d'ouvrage :
Isère Habitat
Bâtiment PIXEL
10 bis avenue des FTPF
38130 ECHIROLLES

Architecte :
L&L architecture
7 Rue du Pré Cornu
38610, Gières

