

PLAN DE VENTE NOTAIRE

EiKO

Rue de la Viscose - 38 130 ECHIROLLES

Echelle : variable

Date : 05/05/2025

ISERE HABITAT
Société Coopérative
10 bis avenue des FTPF - Le Pixel
38130 ECHIROLLES
Siret : 998 318 711 00087



Niveau 1 E104 T4

Pièce	Shab
Séjour/Cuisine	30.59 m ²
Chambre 03	12.20 m ²
Chambre 01	12.13 m ²
Chambre 02	10.72 m ²
Dgt	4.87 m ²
Entrée	4.70 m ²
Sdb	4.57 m ²
WC	2.33 m ²
	82.11 m ²

SURFACE EXTERIEURE - E104


Pièce	Surface
Balcon	13.03 m ²
	13.03 m ²

Plan de localisation :

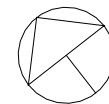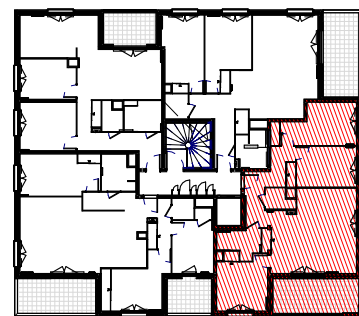

LEGENDE :

- LL : Lave-linge
- LV : Lave-vaisselle
- PL : Placard
- Frigo : Réfrigérateur
- TA : Tableau électrique
- GT : Gaine technique
- : Sèche-serviette
- : sofitte/faux plafonds

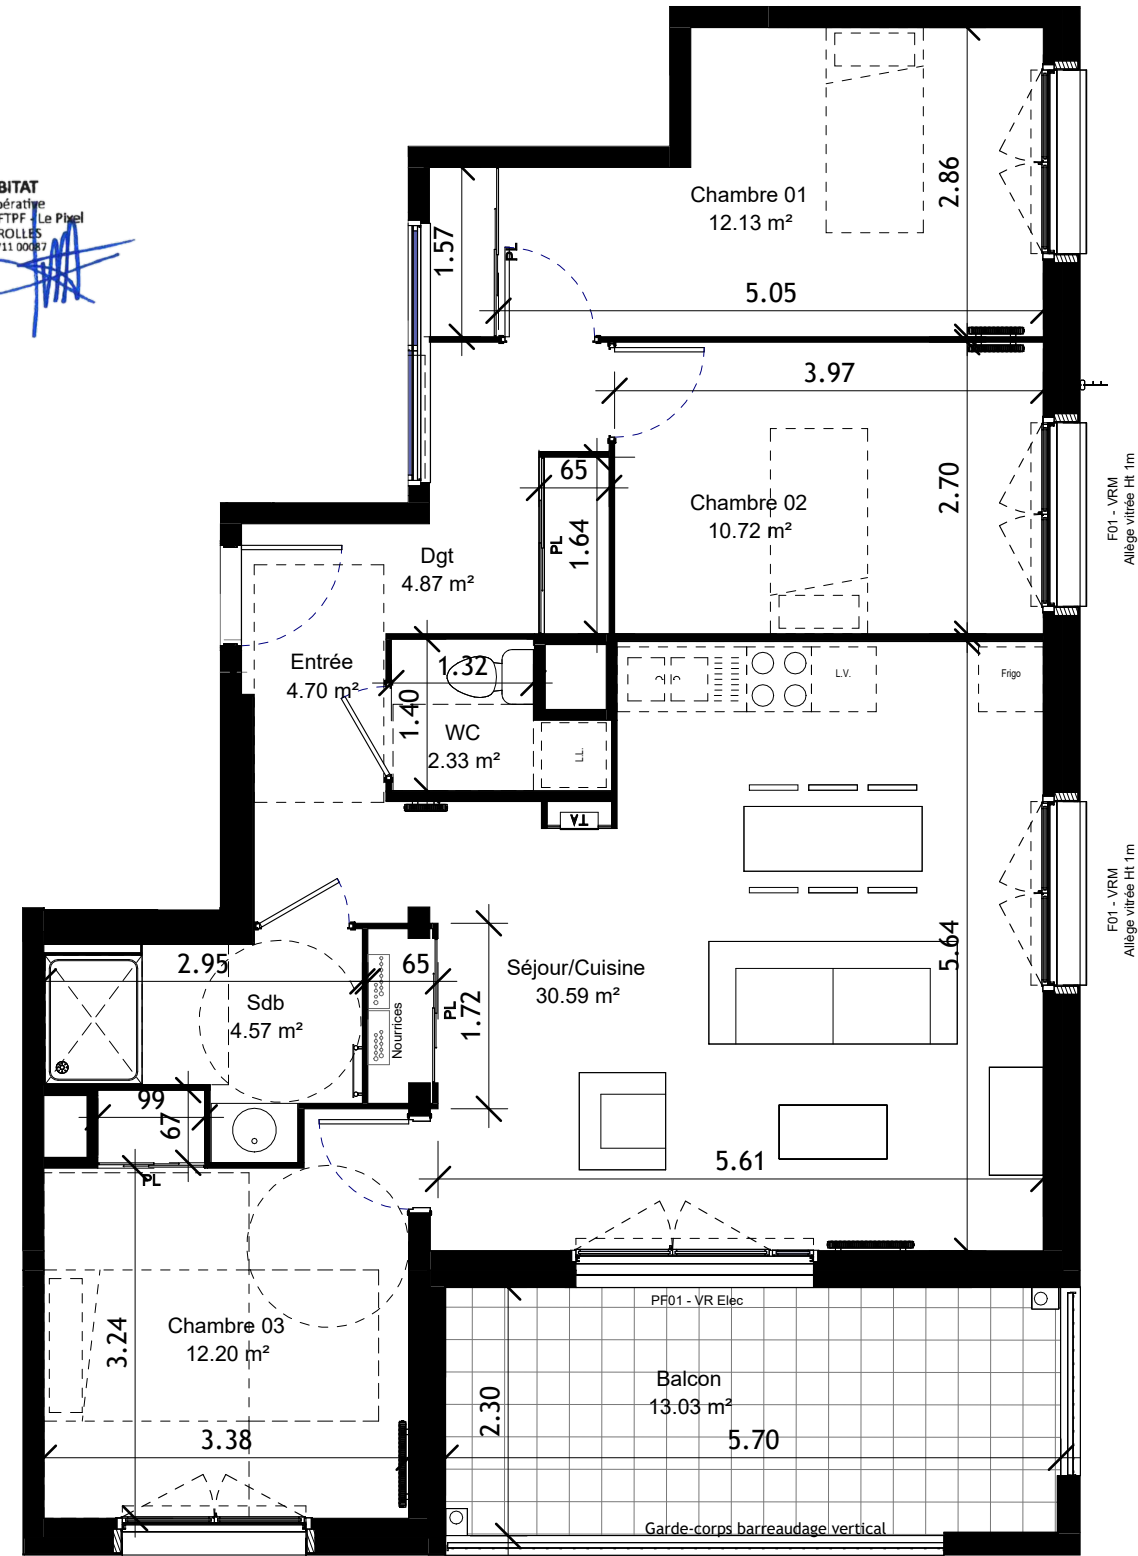

NOTA: Les emplacements des divers meubles ou éléments figurant sur le plan sont positionnés uniquement à titre indicatif. Les cotes et surfaces sont données sous réserve des impératifs de construction et des tolérances d'exécution. S'ils sont représentés, les retombées, les soffites, les faux-plafonds, les canalisations, les radiateurs, les éclairages, les prises et interrupteurs ne sont figurés qu'à titre indicatif et peuvent varier dans leurs dimensions ou leurs positionnements. La surface des placards est comprise dans celle des pièces attenantes. Ce plan peut subir des modifications dues à des tolérances d'exécution et des impératifs techniques.



Maître d'ouvrage :
Isère Habitat
Bâtiment PIXEL
10 bis avenue des FTPF
38130 ECHIROLLES

Architecte :
L&L architecture
7 Rue du Pré Cornu
38610, Gières

