

PLAN DE VENTE NOTAIRE

EiKO

Rue de la Viscose - 38 130 ECHIROLLES

Echelle : variable

Date : 05/05/2025



Niveau 3 E304 T3

Pièce	Shab
Séjour/Cuisine	25.12 m ²
Chambre 01	16.10 m ²
Chambre 02	9.84 m ²
Entrée	7.24 m ²
Sdb	6.54 m ²
Dgt	4.34 m ²
WC	1.85 m ²
	71.02 m ²

SURFACE EXTERIEURE - E304


Pièce	Surface
Balcon	13.20 m ²
	13.20 m ²

Plan de localisation :

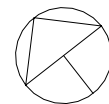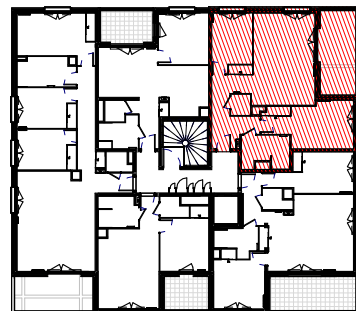

LEGENDE :

- LL : Lave-linge
- LV : Lave-vaisselle
- PL : Placard
- Frigo : Réfrigérateur
- TA : Tableau électrique
- GT : Gaine technique
- : Sèche-serviette
- : sofitte/faux plafonds

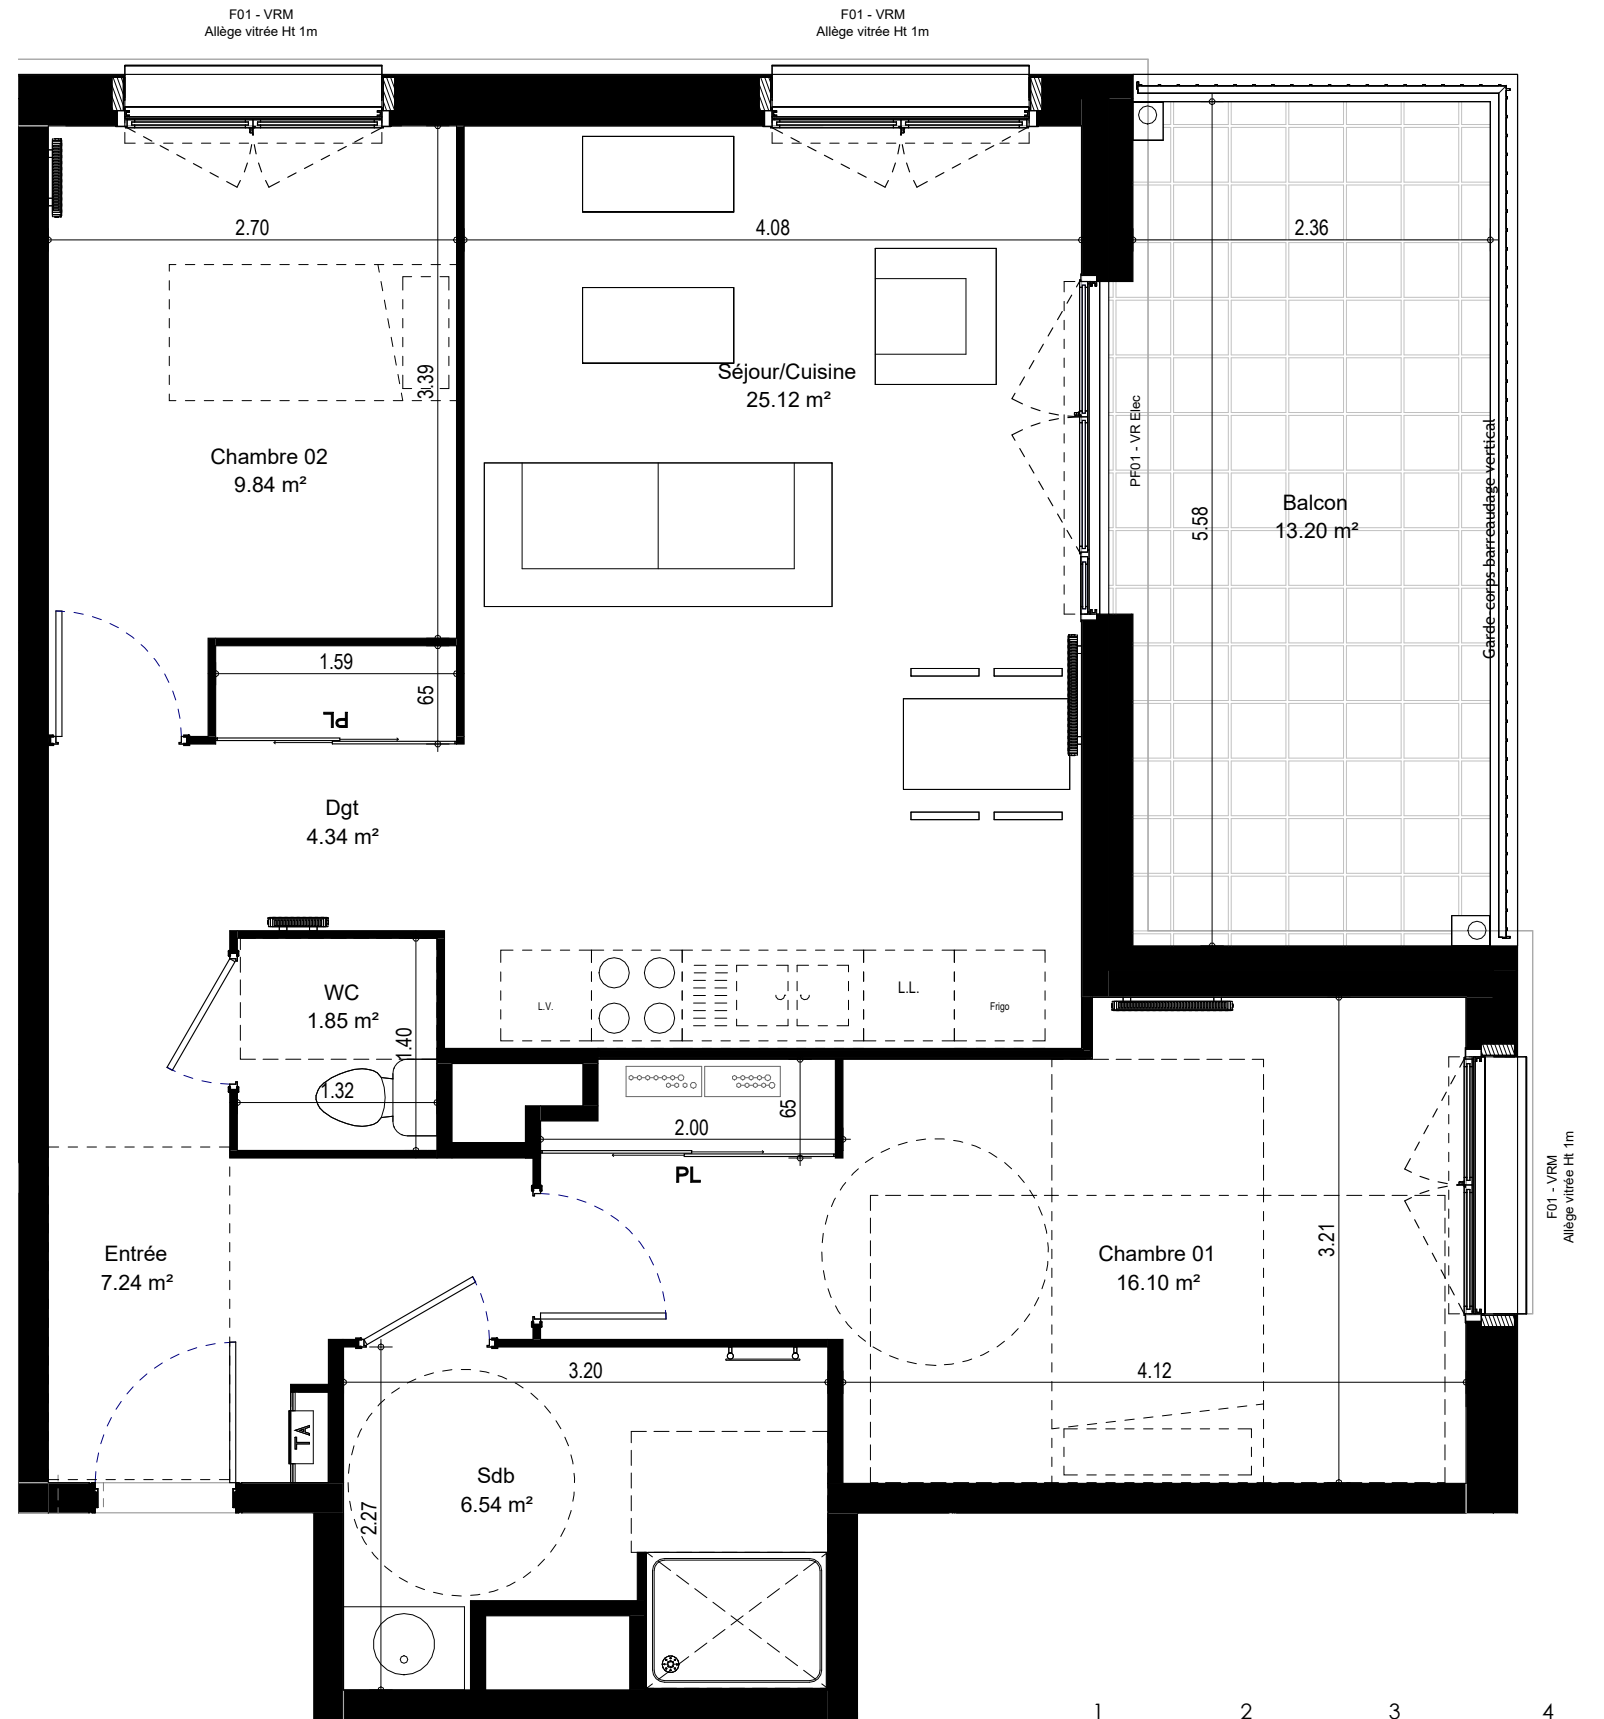

NOTA: Les emplacements des divers meubles ou éléments figurant sur le plan sont positionnés uniquement à titre indicatif. Les cotes et surfaces sont données sous réserve des impératifs de construction et des tolérances d'exécution. S'ils sont représentés, les retombées, les soffites, les faux-plafonds, les canalisations, les radiateurs, les éclairages, les prises et interrupteurs ne sont figurés qu'à titre indicatif et peuvent varier dans leurs dimensions ou leurs positionnements. La surface des placards est comprise dans celle des pièces attenantes. Ce plan peut subir des modifications dues à des tolérances d'exécution et des impératifs techniques.



Maître d'ouvrage :
Isère Habitat
 Bâtiment PIXEL
 10 bis avenue des FTPF
 38130 ECHIROLLES

Architecte :
L&L architecture
 7 Rue du Pré Cornu
 38610, Gières

