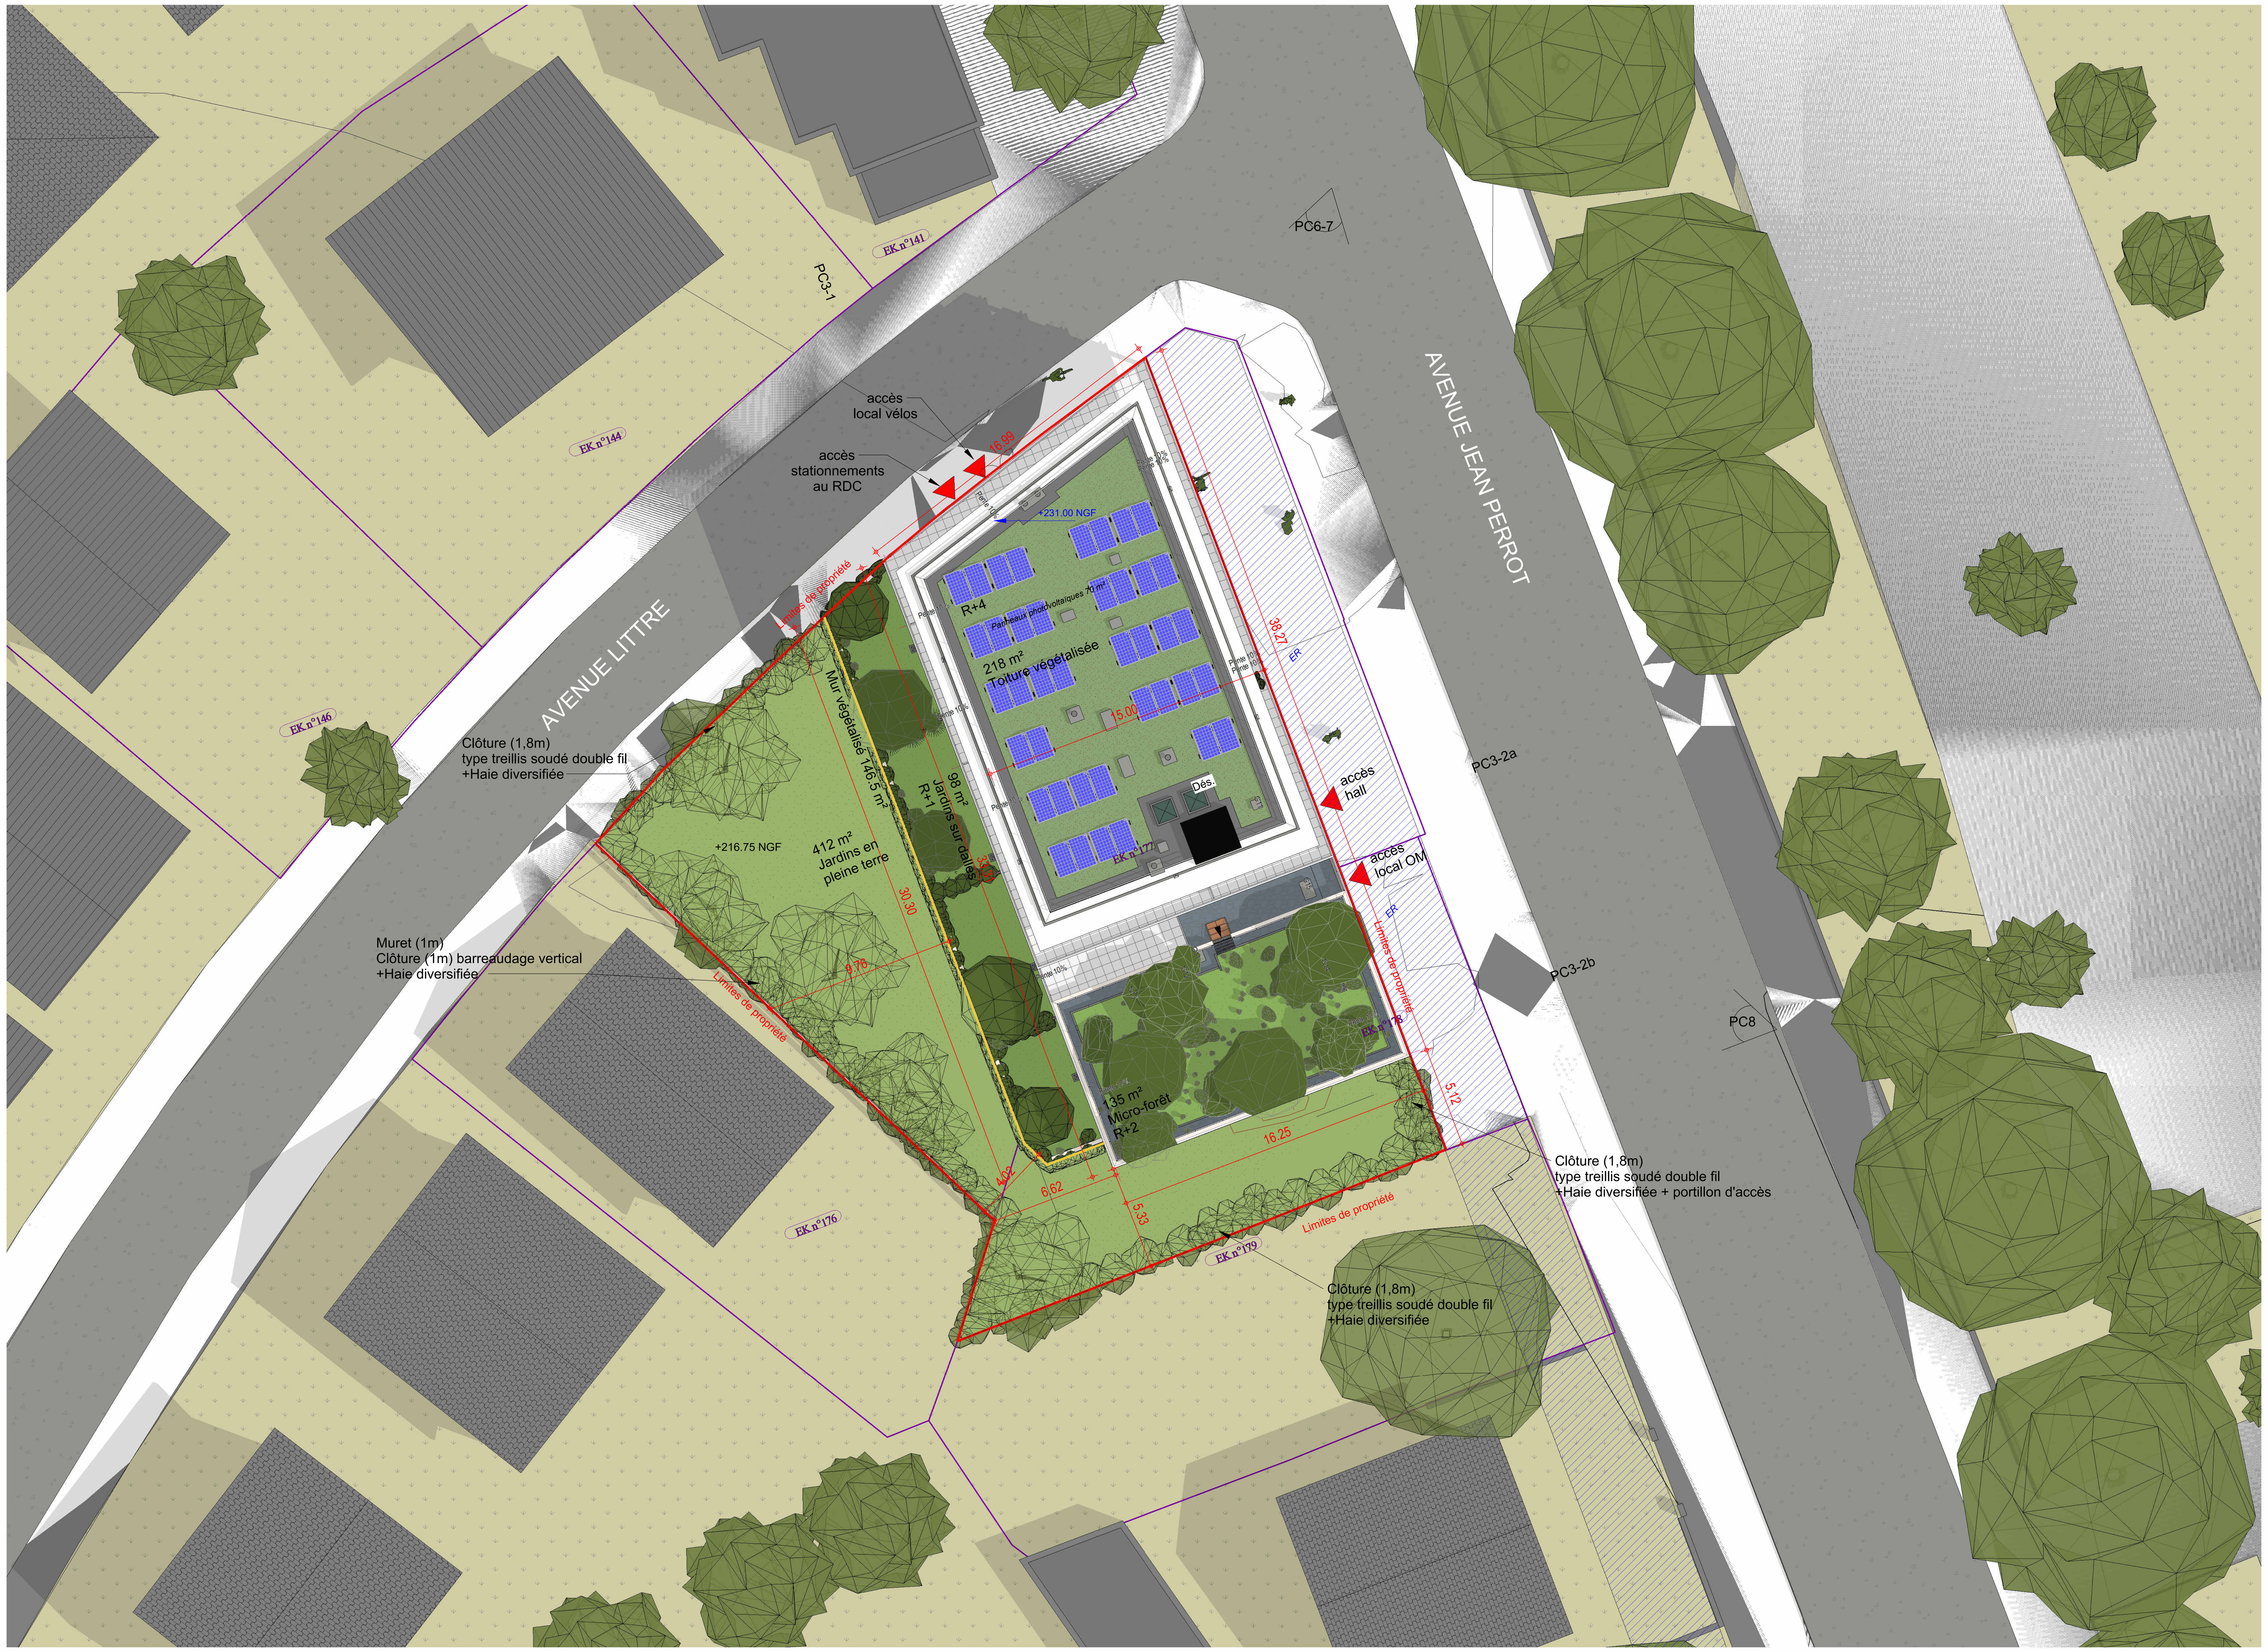

N

124 et 126, Avenue Jean Perrot - 38100 GRENOBLE

Construction de 22 Logements

MAITRE D'OUVRAGE :	MV Résidences	105 Rue des Alliés 38100 GRENOBLE T : 04 76 24 80 60 /
ARCHITECTE :	ak-tis architecture urbanisme paysage	10, rue Georges Jacquet - 38000 GRENOBLE : +33(0)4 76 47 34 24 / @ : christophe.reisse@aktis.archi
BUREAU DE CONTROLE :	ALPES CONTROLES	166, rue du Rocher de Lorzier - 38430 MOIRANS T : 06 49 85 68 17 / F : 00 00 00 00 00 M : cmodaine@alpes-controles.fr
COORDINATION SPS :	Nom CSPS	166, rue du rocher de Lorzier - 38430 MOIRANS M : @alpes-controles.fr
BET FUIDES :	ECI	125 rue du Placyre - P.A. de Champfeuillet 38500 VOIRON T : 04 76 65 32 17 / M : aline@eci-bet.com
BET STRUCTURE :	FDA - Freddy Dagostino	Parc Altais - 27 rue Adrastée 74650 Chavanod T : 06 15 25 20 79 / M : freddydagostino@fdaetudes.com
ECONOMISTE :	EDITEC	48 rue des Grives 38920 CROLLES T : 04 76 24 13 70 / M : f.mercier@editec38.com
PAYSAGE :	AKTIS	T : 04 76 47 34 24 / M : Christelle.roche@aktis.archi
VRD :	AKTIS	T : 07 54 80 10 15 / M : romain.grimaud@aktis.archi

DCE	N° Affaire : A23704		Phase : DCE
	Resp. : ED-FD	Dessin : CR-FD	
Titre : Plan masse	Ech. : 1 : 200		N° Plan : DCE-000
	Date : 20-07-2026		

Date de révision	Description de la révision	Ordre de révision
20-07-2026	Edition du 20-07-2026	5

C:\Users\c.reisse\Documents\Revit Temp Fichiers utilisateurs\Revit 2025\Batiment_Jean Perrot - indE_Christophe.REISSE.rvt