


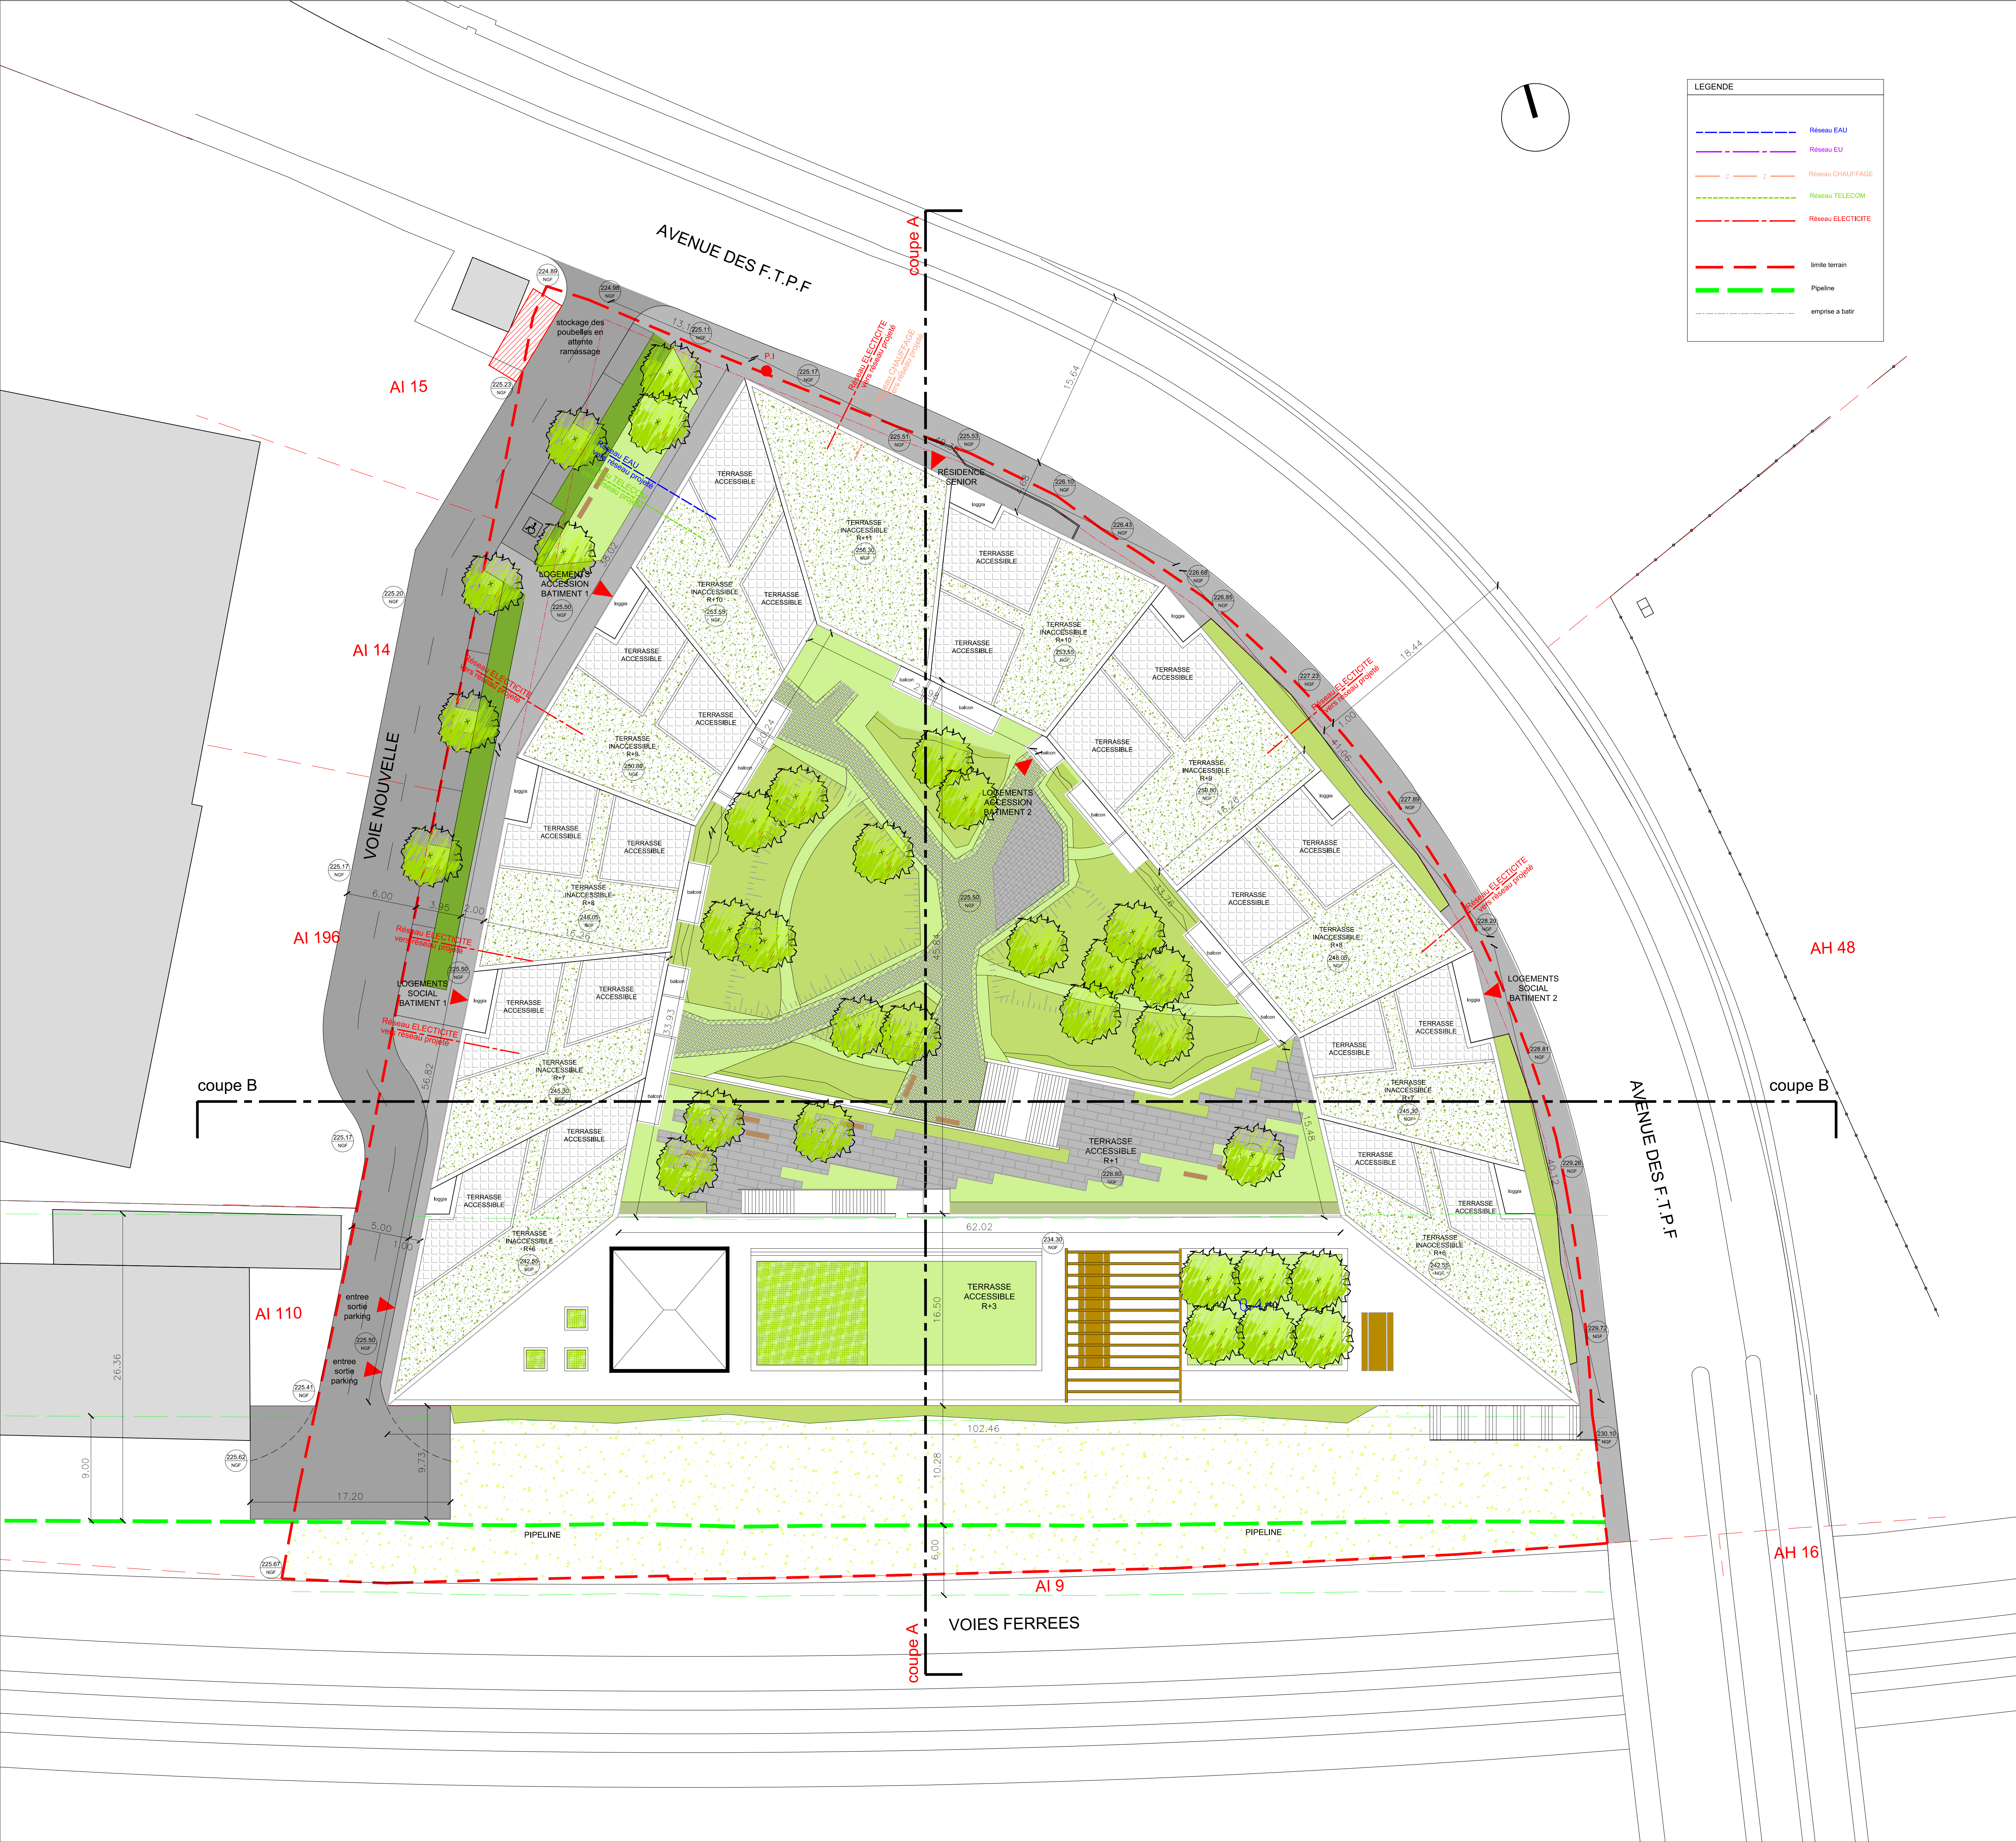

ECHIROLLES
RAVETTO
LOGEMENTS
AVANT-PROJET SOMMAIRE

CFA RHONE ALPES AUVERGNE Maire d'ouvrage	14 Route 28 rue Louis Blanc 69006 LYON	T. 04 72 83 05 52
SAFILAF Maitre d'ouvrage	3 rue Eugène Faure 38000 GRENOBLE	
SCAU Architecte	35 rue Tournefort 75005 PARIS	T. 01 40 78 84 00 echirrolles@scau.com
ENDD AMO HGE	3 rue Sainte Marie des Terreaux 69001 LYON	T. 07 76 73 61 13
ERANTHES Paysagiste VRD	10 rue Terraille / 11 rue Desirée 69001 LYON	T. 04 78 27 23 63
ACQUHEN BE acoustique	33 route de jonage BP30 69681 PUSIGNAN Cedex	T. 04 72 45 30 46
ESB BE structure	170 Avenue Thiers 69455 LYON Cedex 06	T. 04 78 95 74 22
NOX BE Fluides	Espace Corinda Avenue de l'Europe 71210 ECUISSES	T. 03 85 77 08 28
VERITAS Bureau de controle	455 rue Lavoisier 38034 SAINT ISMER Cedex	T. 04 76 24 81 35