


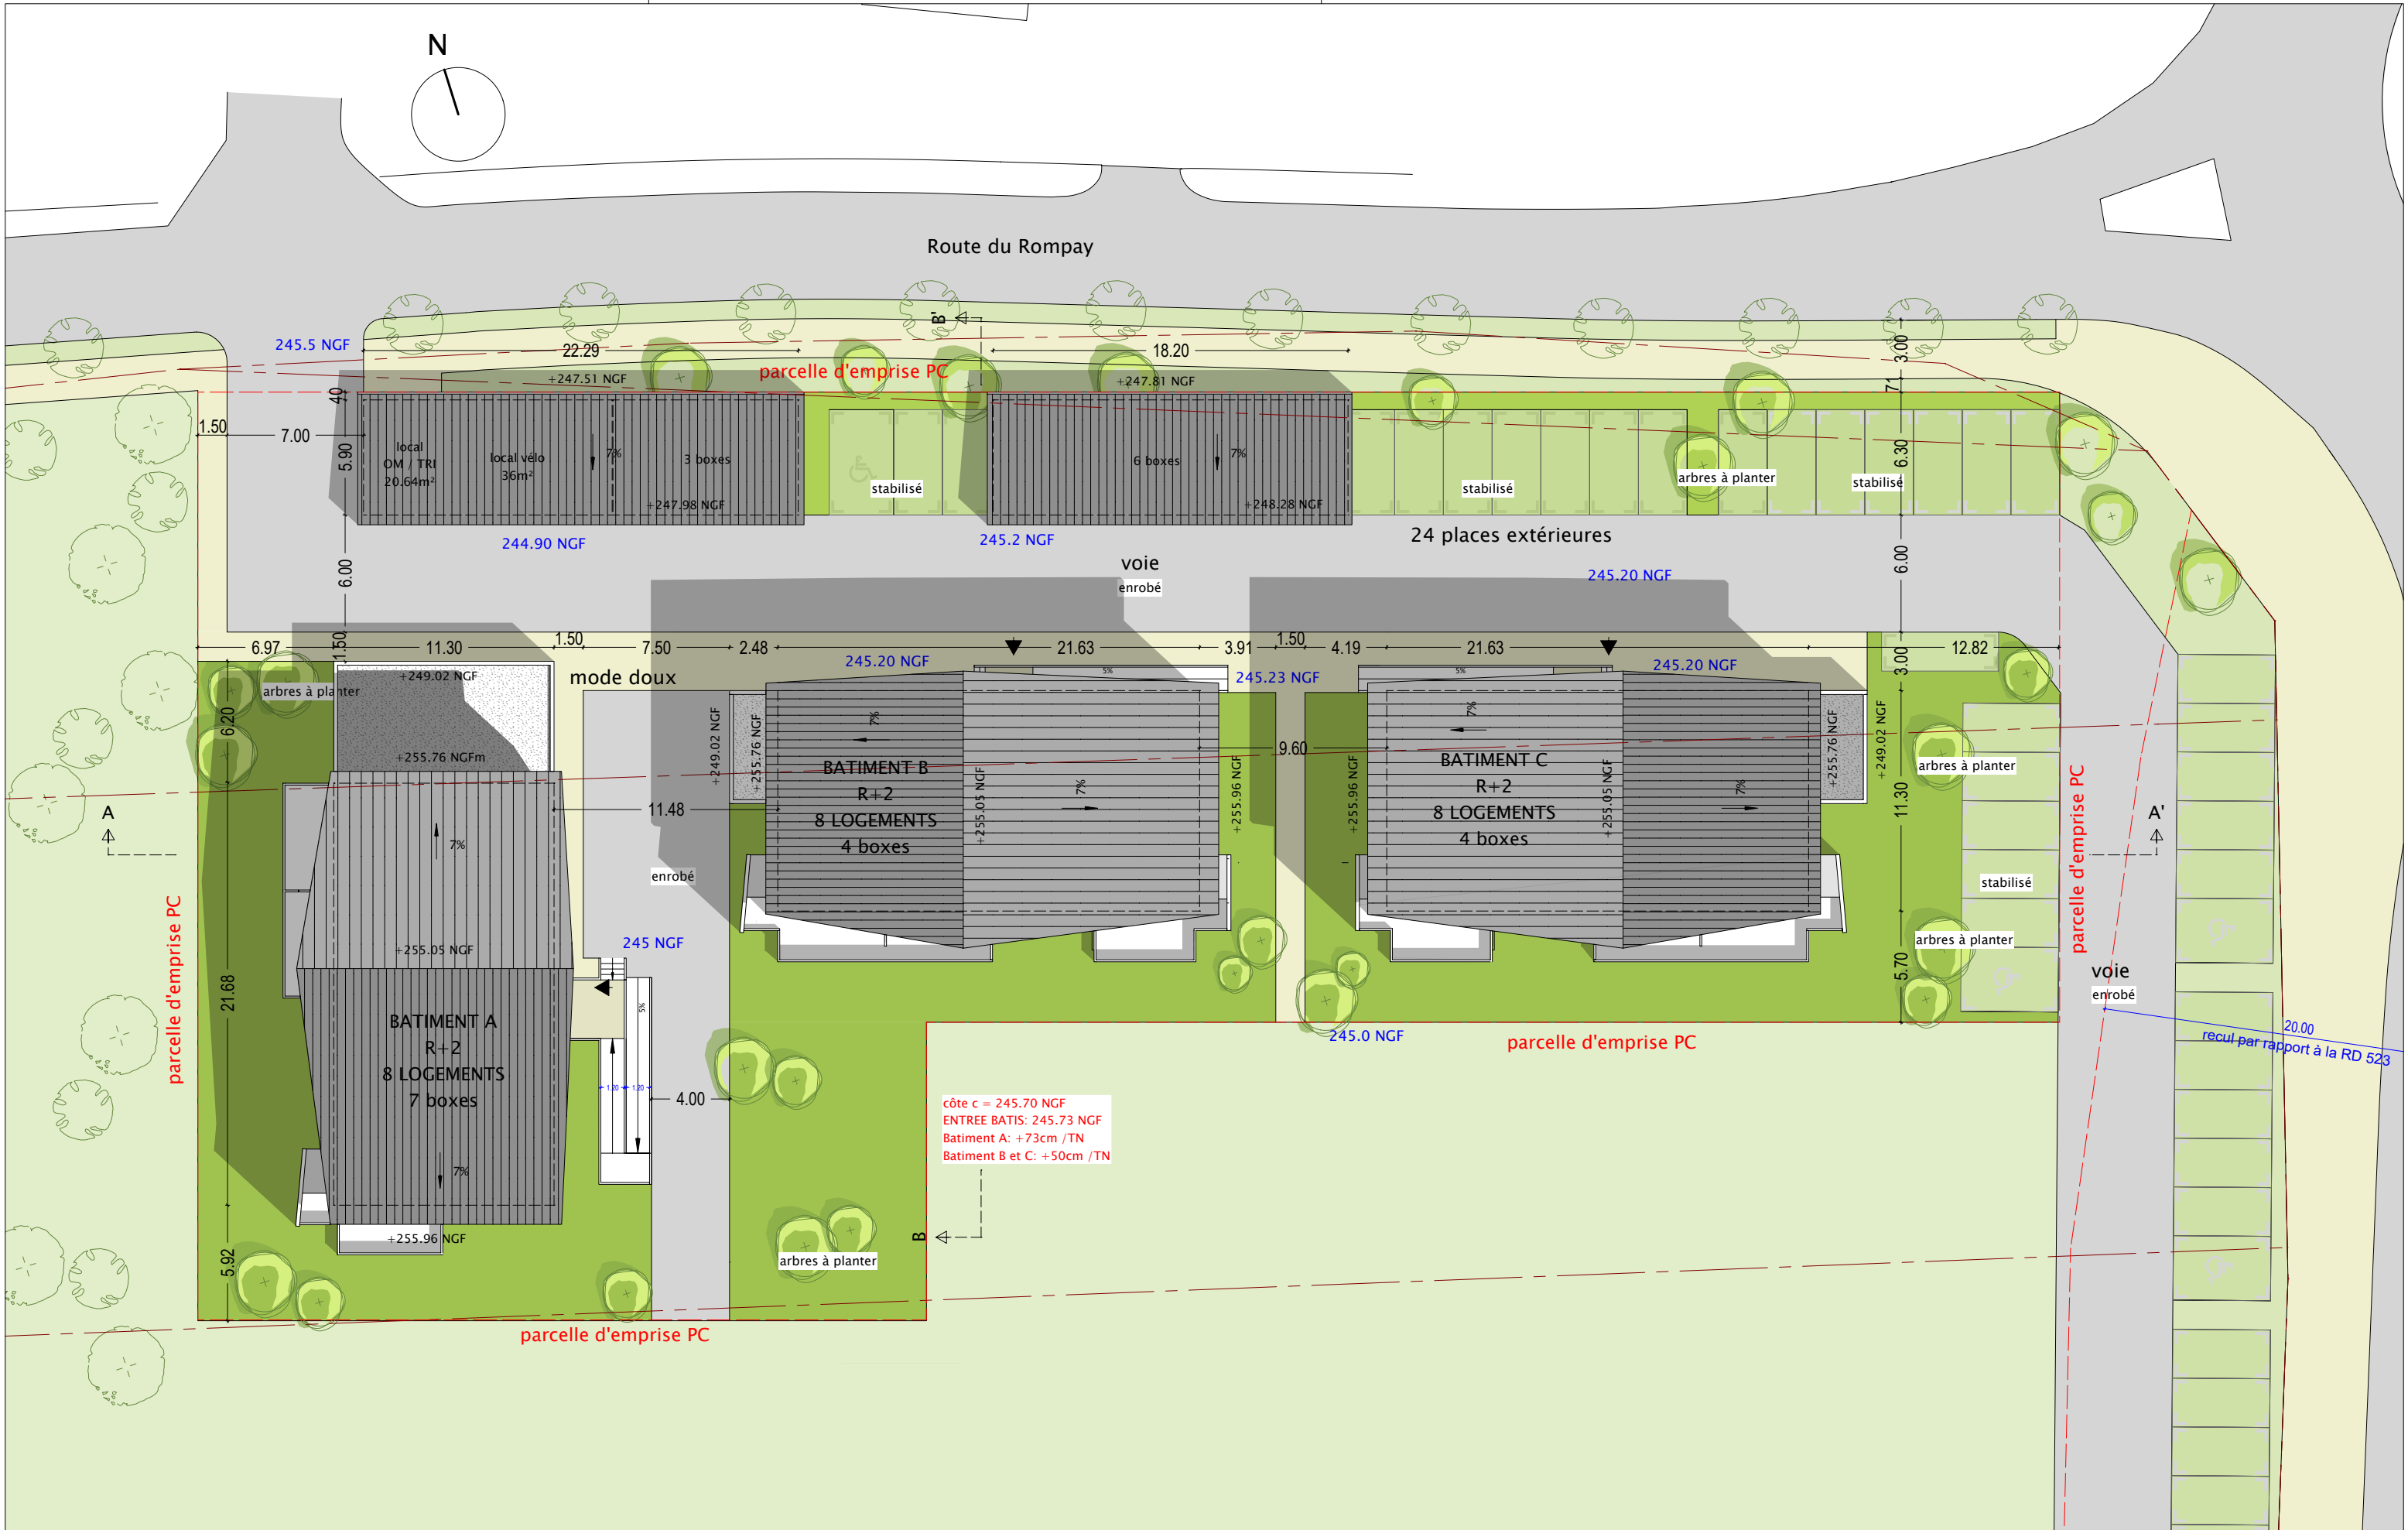

ISERE HABITAT
Société Coopérative
4, rue de l'Octant
38130 Echirolles
Siret: 998 318 711 00079

ISERE HABITAT
Société Coopérative
4, rue de l'Octant
38130 Echirolles
Siret: 998 318 711 00079

CONSTRUCTION DE 24 LOGEMENTS

LE CHEYLAS (38 570) ZAC DE BELLEDONNE

23/03/2020

INDICE : 0.01
ECH. : 1:300
AFF. : 377

PC
PC2 PLAN DE MASSE
MOa : ISERE HABITAT

PROVISOIRE



MIKADO
ARCHITECTES
2, CHEMIN DES MARRONNIERS | 38100 GRENOBLE
TEL. 04 80 38 90 39 | P.MEUNIER@MIKADO-ARCHITECTES.FR